


ELABORATO PLANIMETRICO	
Compilato da:	
Iscritto all'albo: Architetti	
Prov. Milano	N. 200


Agenzia delle Entrate
CATASTO FABBRICATI
Ufficio Provinciale di
Bergamo

Comune di Filago	Protocollo n. BG0053301 del 21/04/2023
Sezione: FI Foglio: 5 Particella: 3095	Tipo Mappale n. del
Dimostrazione grafica dei subalterni	Scala 1 : 500



PIANO PRIMO SOTTOSTRADA

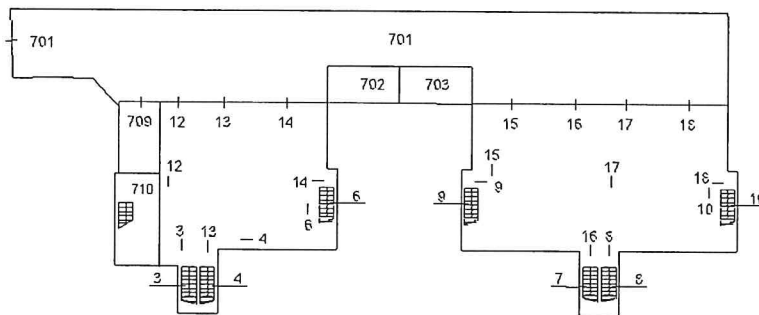

PIANO TERRA

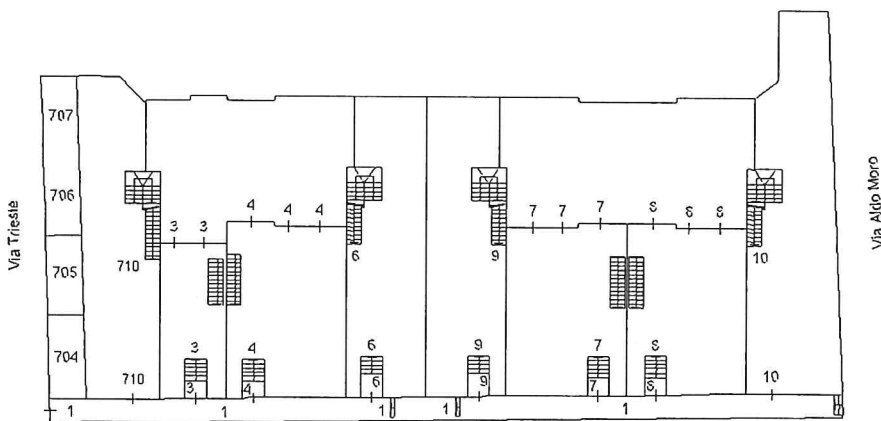

PIANO PRIMO

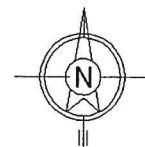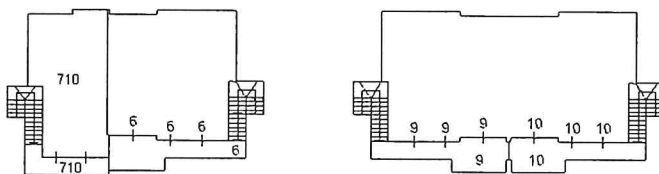

Ultima planimetria in atti