

MODULARIO  
F. - Cas. S. T. - 480

AL GIULI MILI D - 10656 - 16/12/83 Mod. A (Nuovo Catasto Edilizio Urbano)

63



# NUOVO CATASTO EDILIZIO URBANO

(R. DECRETO-LEGGE 18 APRILE 1989, N. 652)

Planimetria dell'immobile situato nel Comune di ZANICA Via ROMA n. 21


Ditta [REDACTED]

Allegata alla dichiarazione presentata all'Ufficio Tecnico Erariale di BERGAMO Scheda N.° 424428

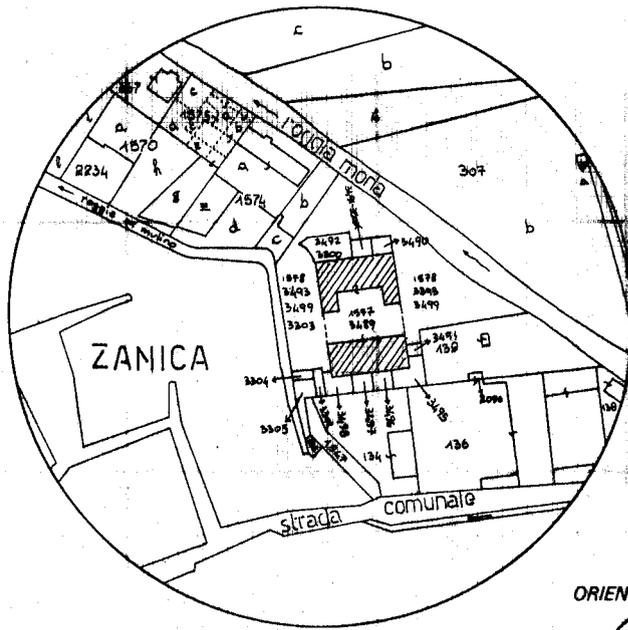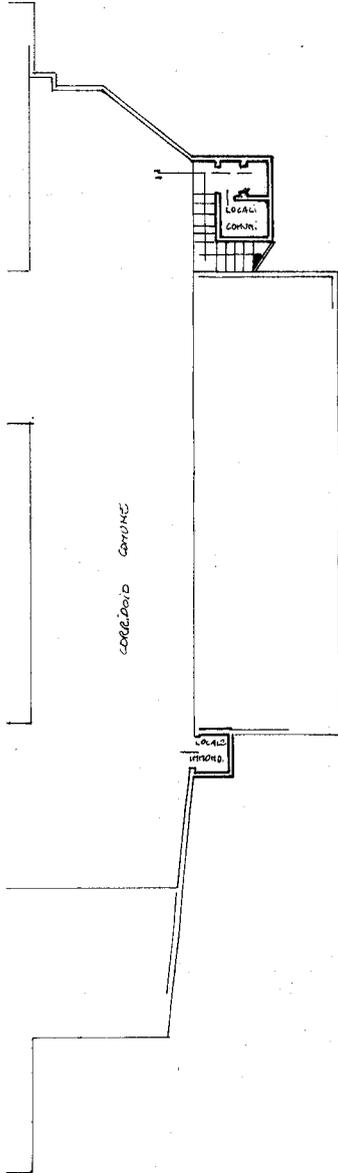

scala 1:2000

ORIENTAMENTO

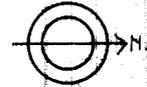

SCALA DI 1:200


Spazio riservato per le annotazioni d'ufficio	DATI DEL CATASTO TERRENI DOVE È SORTA LA NUOVA COSTRUZIONE	
DATA	Numero della partita	655
PROT. N°	Sezione o Comune censuario	ZANICA
	Foglio	6
	Numero di mappa	1577-1578
	Subalterno	3302-3303

10656

Compilata dal GEOMETRA  
(Titolo, nome e cognome del tecnico)  
Sereno Gelli  
Iscritto all'Albo dei GEOMETRI 856  
della Provincia di BERGAMO  
DATA 14.12.1983  
Firma Sereno Gelli

ICA Bg.

Ultima planimetria in atti

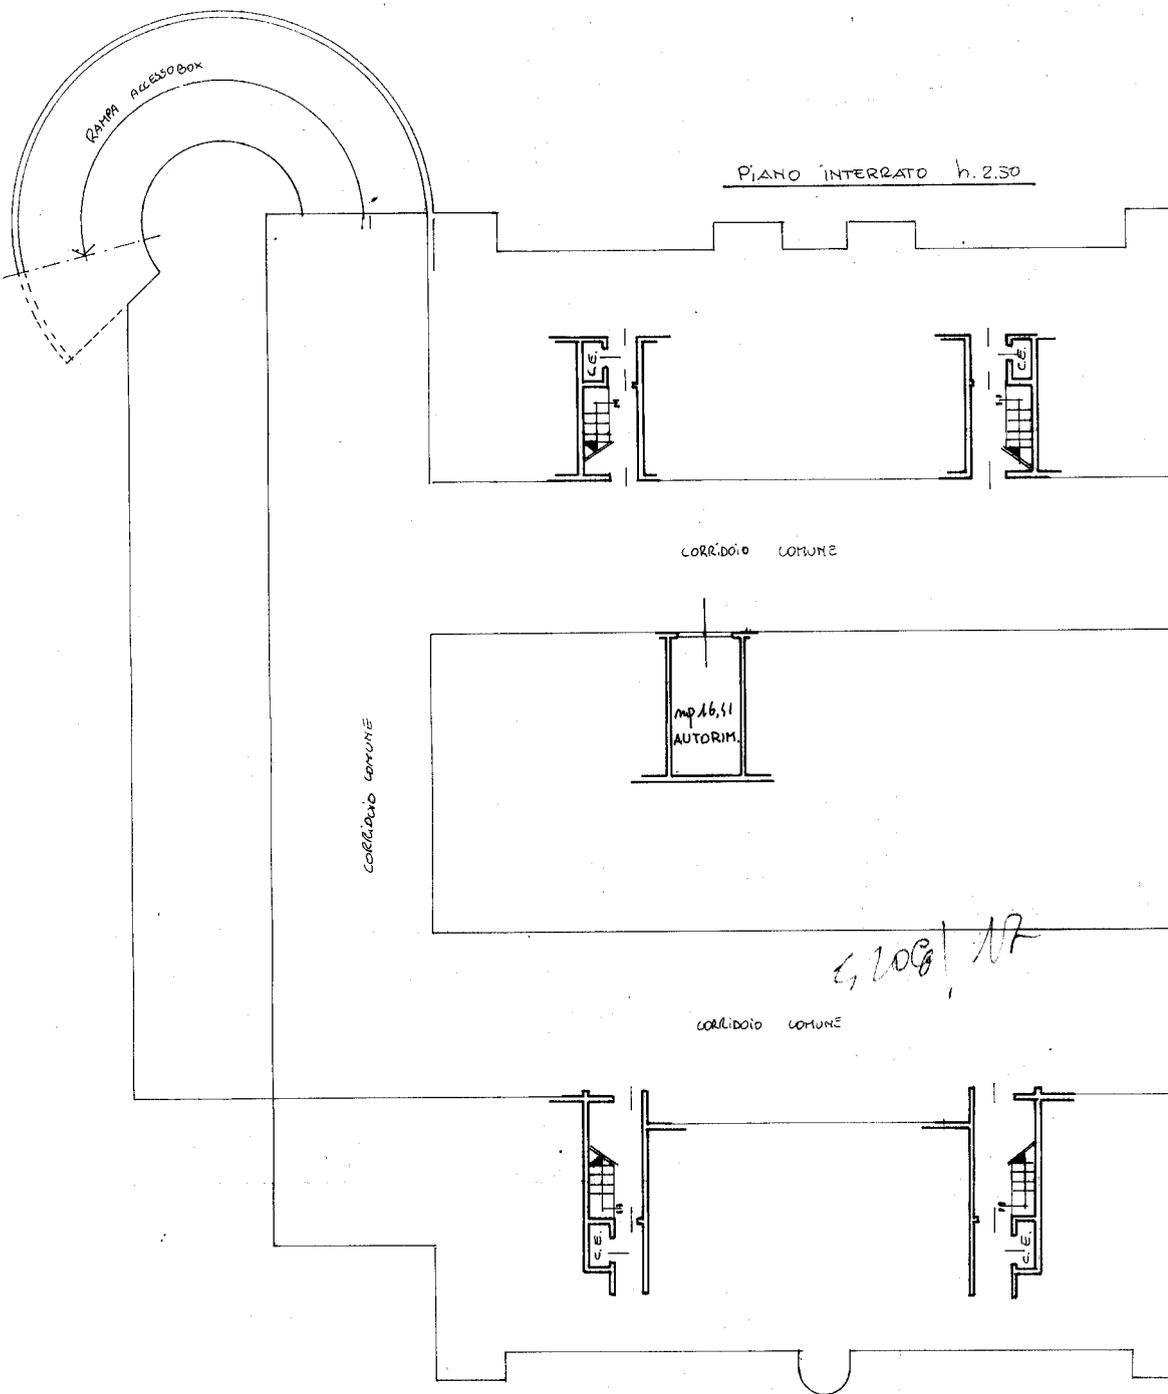

Ultima planimetria in atti