

**Agenzia del Territorio**  
**CATASTO FABBRICATI**  
**Ufficio Provinciale di**  
**Bergamo**

Dichiarazione protocollo n. \_\_\_\_\_ del \_\_\_\_\_

Planimetria di u.i.u. in Comune di Zogno

Via Ere

civ. SN

Identificativi Catastali:

Sezione: ST

Foglio: 2

Particella: 1645

Subalterno: 5

Compilata da:

Persico Giampietro

Iscritto all'albo:


Geometri

Prov. Bergamo

N. 3199

Scheda n. 1

Scala 1:200

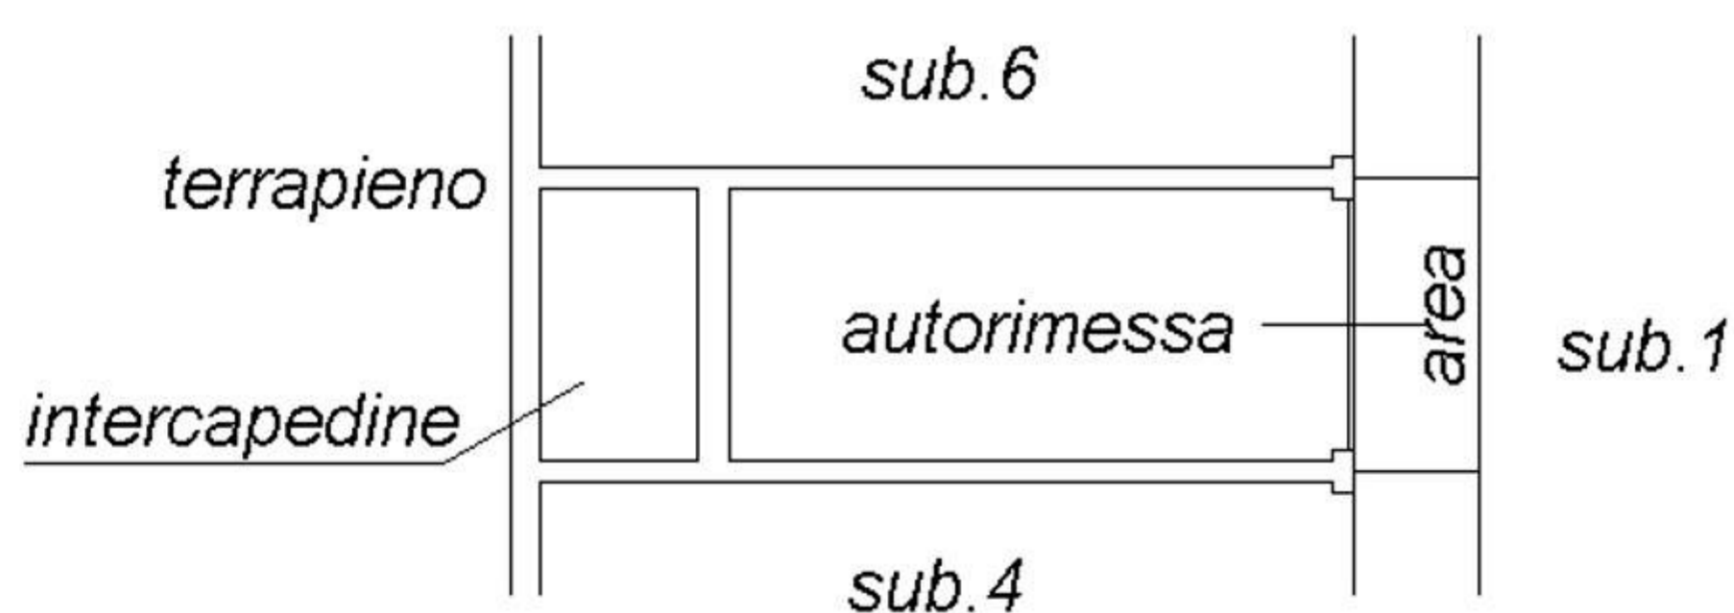

**PIANO SEMINTERRATO  $h = 2.40$**

