

Agenzia del Territorio
CATASTO FABBRICATI
Ufficio Provinciale di
Bergamo

Dichiarazione protocollo n. _____ del _____

Planimetria di u.i.u. in Comune di Zogno

Via Ere

civ. SN

Identificativi Catastali:

Sezione: ST

Foglio: 2

Particella: 1645

Subalterno: 7

Compilata da:
Persico Giampietro


Iscritto all'albo:
Geometri

Prov. Bergamo

N. 3199

Scheda n. 1

Scala 1:200

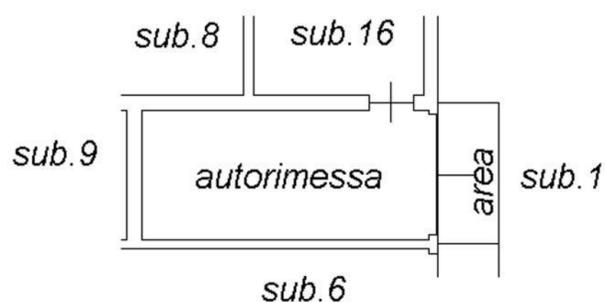

PIANO SEMINTERRATO $h = 2.40$

