


Agenzia delle Entrate
CATASTO FABBRICATI
Ufficio Provinciale di
Bergamo

Dichiarazione protocollo n. _____ del _____	
Comune di Romano Di Lombardia	
Viale Montecatini _____ civ. SNC _____	
Identificativi Catastali:	Compilata da: Nozza Giampietro
Sezione:	Iscritto all'albo: Geometri
Foglio: 9	Prov. Bergamo _____
Particella: 2262	N. 2369
Subalterno: 9	

Planimetria
Scheda n. 1 Scala 1:200

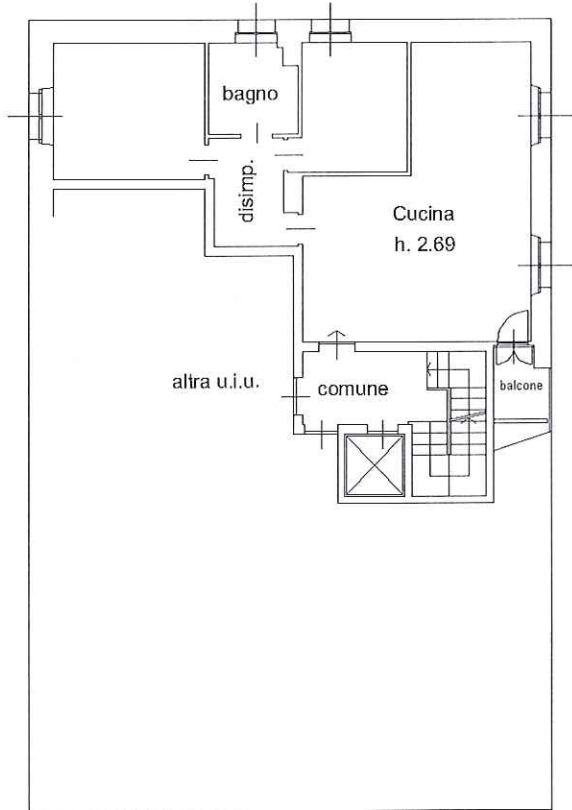


PIANO PRIMO



Agenzia delle Entrate
CATASTO FABBRICATI
Ufficio Provinciale di
Bergamo

Dichiarazione protocollo n. del Comune di Romano Di Lombardia Viale Montecatini	civ. SNC
Identificativi Catastali: Sezione: Foglio: 9 Particella: 2262 Subalterno: 15	Compilata da: Nozza Giampietro Iscritto all'albo: Geometri Prov. Bergamo N. 2369

Planimetria
Scheda n. 1 Scala 1:200

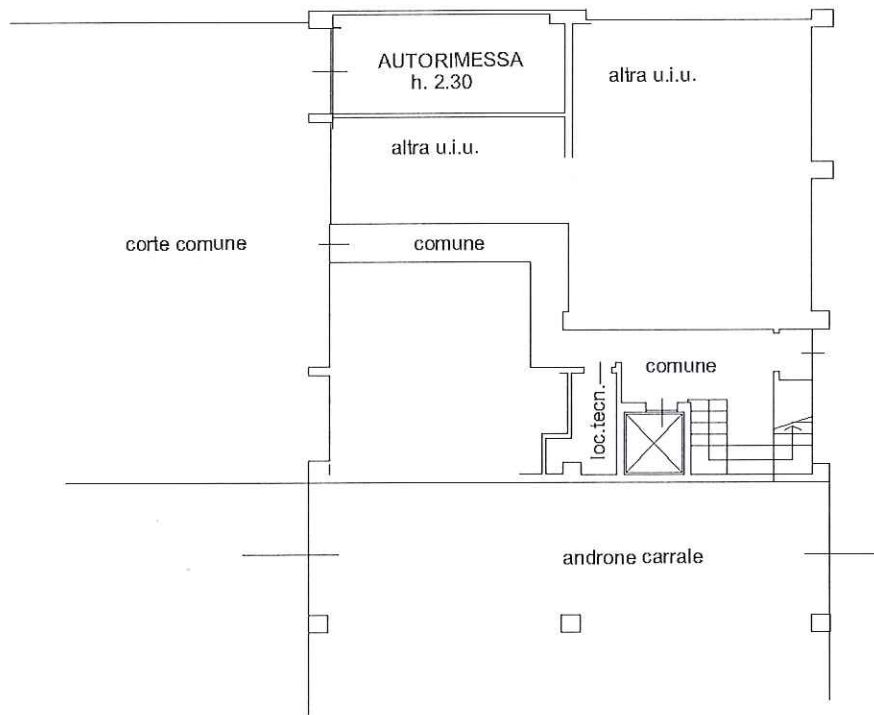

PIANO TERRA

