

Agenzia delle Entrate
CATASTO FABBRICATI
Ufficio Provinciale di
Bergamo

Dichiarazione protocollo n. BG0027163 del 11/03/2019

Planimetria di u.i.u. in Comune di Mozzanica

Via Padana Superiore

civ. 1

Identificativi Catastali:

Sezione:

Foglio: 8

Particella: 3102

Subalterno: 706

Compilata da:
Novetti Elena


Iscritto all'albo:
Architetti

Prov. Bergamo


N. 1539

Scheda n. 1

Scala 1:200

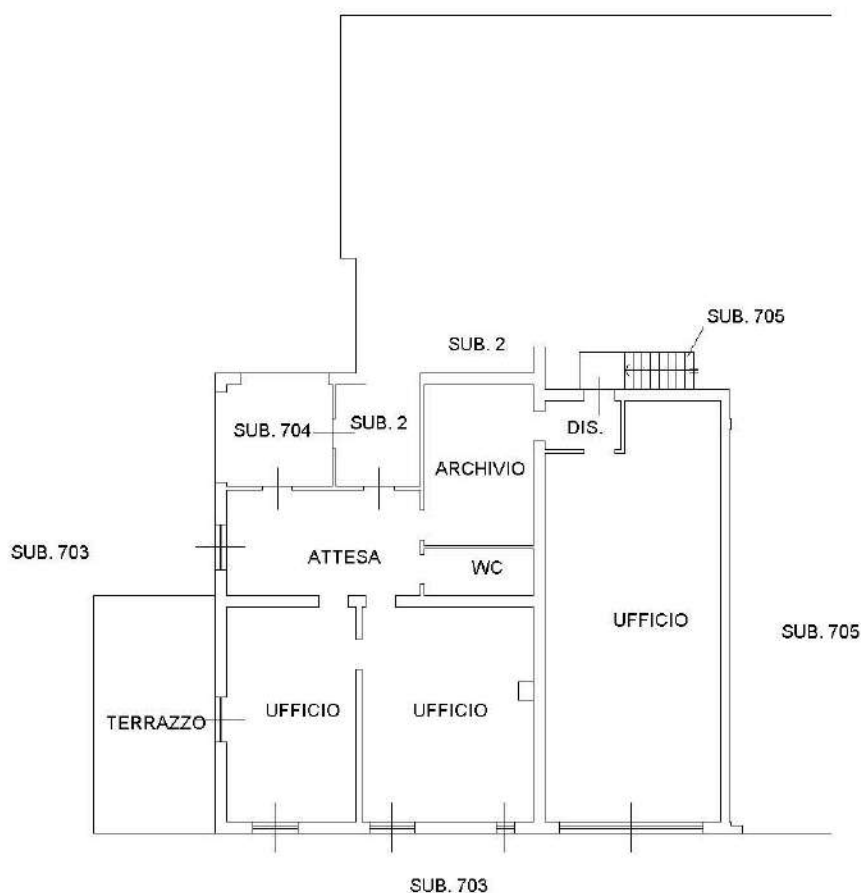

PIANO TERRA
H= 3.00

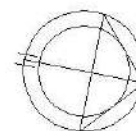

Catasto dei Fabbricati - Situazione al 12/03/2019 - Comune di MOZZANICA (F786) - < Foglio: 8 - Particella: 3102 - Subalterno: 706 >
VIA PADANA SUPERIORE n. 1 piano: T;

Ultima planimetria in atti

Data: 12/03/2019 - n. T2481 - Richiedente: NVTLNE71P44A794D

Totale schede: 1 - Formato di acquisizione: A4(210x297) - Formato stampa richiesto: A4(210x297)

MODULARIO
F. - Cov. S.T. - 315


NUOVO CATASTO EDILIZIO URBANO

(R. DECRETO-LEGGE 13 APRILE 1939, N. 452)

Planimetria dell'immobile situato nel Comune di **MOZZANICA** Via **STATALE n° 11**

Ditta: [REDACTED]

Allegata alla dichiarazione presentata all'Ufficio Tecnico Erariale di **BERGAMO** Scheda N.° **213085**

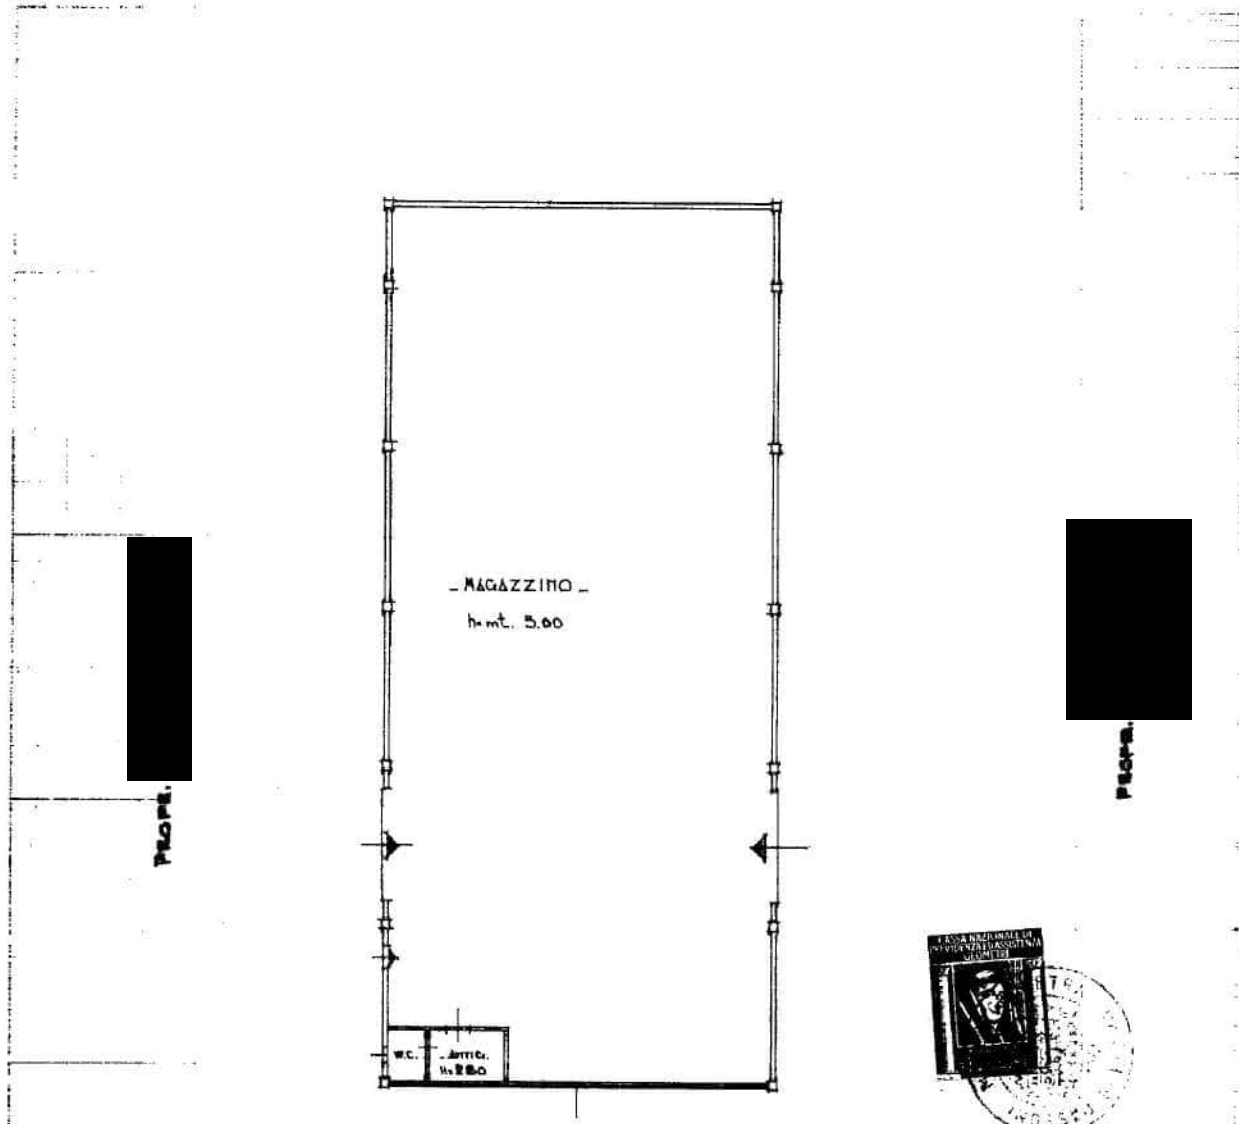

ORIENTAMENTO



SCALA DI 1: 200

S.S. n° 11 "PADANA SUPERIORE"

Spazio riservato per le annotazioni d'ufficio		DATI DEL CATASTO TERRENI DOVE È SORTA LA NUOVA COSTRUZIONE	
DATA	17/12/1978	Numero della partita	1549
PROT. N.°	871	Sezione o Comune censuario	MOZZANICA
		Foglio	8
		Numero di mappa	1138/a/b - 1138/d
		Subalterna	

Compilata dal Geometra
(Titolo, nome e cognome del tecnico)
Mose Passoni
Iscritto all'Albo dei Geometri
della Provincia di **Bergamo**
DATA **14- Settembre - 1978**
Firma: *Mose Passoni*

ICA 8g

**Agenzia del Territorio
CATASTO FABBRICATI**
Ufficio provinciale di
Bergamo

Scala 1: 200

n. 1

Dichiarazione protocollo n. BG0122174 del 10/04/2009
Planimetria di u.i.v. in Comune di Mozzanica
Strada Statale 11 Padana Superiore

civ. 1

Identificativi Catastali:
Sezione: 8
Foglio: 8
Particella: 3102
Subalterno: 702

Compilata da:
Bedolini Lello
Iscritto all'albo:
Geometri
Prov. Bergamo
N. 2981

