


Agenzia delle Entrate
CATASTO FABBRICATI
Ufficio Provinciale di
Bergamo

Dichiarazione protocollo n. _____ del _____ Comune di Scanzorosciate Via Alcide De Gasperi _____ civ. 4	
Identificativi Catastali: Sezione: SC Foglio: 1 Particella: 2019 Subalterno: 701	Compilata da: Pisu Daniele Iscritto all'albo: Architetti Prov. Bergamo N. 1484

Planimetria
Scheda n. 1 Scala 1:200

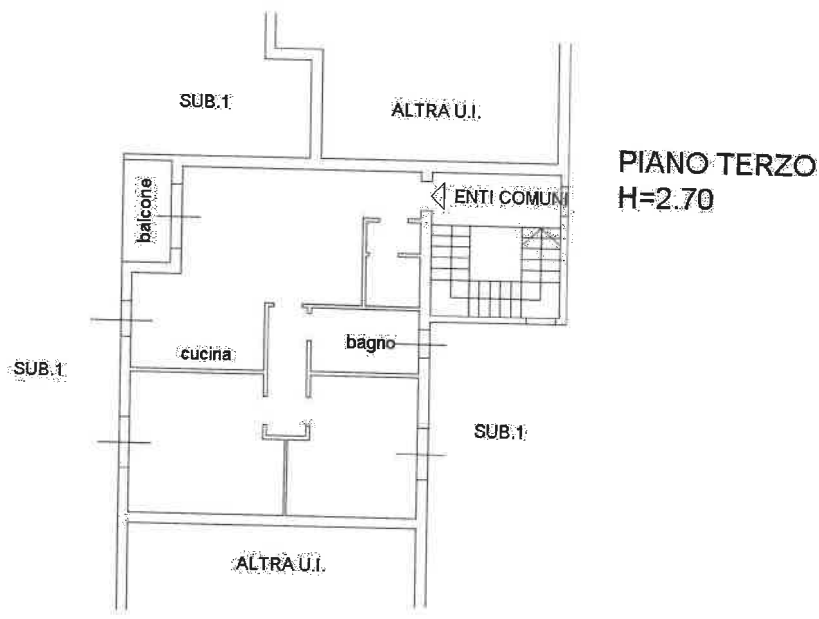

N

copia conforme all'originale approvato in data 13/02/2024 prot.BG0019948

DANIELE PISU
ORDINE ARCHITETTI BERGAMO
N° 1484
ARCHITETTO

Agenzia delle Entrate
CATASTO FABBRICATI
Ufficio Provinciale di
Bergamo

Dichiarazione protocollo n. _____ del _____	
Comune di Scanzorosciate	
Via Alcide De Gasperi _____ civ. 4	
Identificativi Catastali:	Compilata da:
Sezione: SC	Pisu Daniele
Foglio: 1	Iscritto all'albo:
Particella: 2019	Architetti
Subalterno: 702	Prov. Bergamo _____ N. 1484

Planimetria
Scheda n. 1 Scala 1:200



PIANO TERRA
H=2.60

copia conforme all'originale approvato in data 13/02/2024 prot.BG0019948

Stamp: **ORDINE BERGAMO ARCHITETTI**
Stamp: **ORDINE N° 1484**
Stamp: **DANIELE PISU**
Stamp: **ARCHITETTO**
Signature: *[Handwritten signature]*
North arrow: **N**