

TRIBUNALE di BERGAMO

ufficio esecuzioni immobiliari

Procedura n° 31/2024 R.G.

ALLEGATO 3

PLANIMETRIA CATASTALE

Ing. Anna Spini

Studio tecnico in Trescore Balneario (BG) – via la Torretta n. 2 -

tel. 035/943637 – e-mail : anna.spini@ingpec.eu

**Agenzia delle Entrate
CATASTO FABBRICATI
Ufficio Provinciale di
Bergamo**

Dichiarazione protocollo n. BG0066983 del 22/04/2024

Comune di Valbondione

Via Don Vittore Galizzi

civ. SN

Identificativi Catastali:

Sezione: LI

Foglio: 9

Particella: 2833

Subalterno: 37

Compilata da:

Spini Anna

Iscritto all'albo:

Ingegneri

Prov. Bergamo


N. 2831

Planimetria



Scheda n. 1

Scala 1:200

PIANO PRIMO

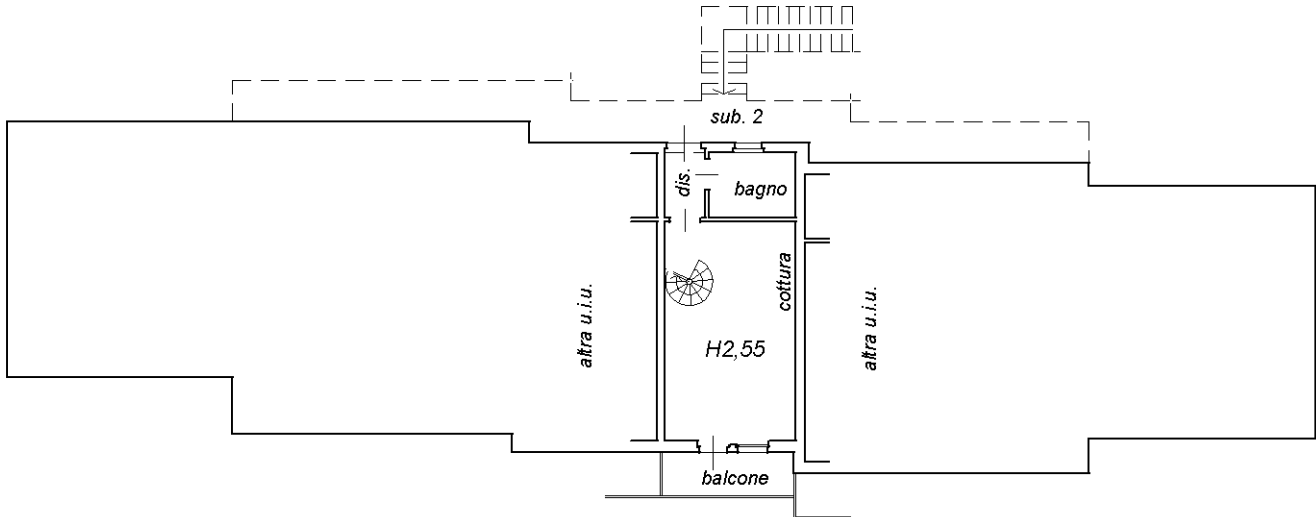

PIANO SECONDO

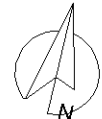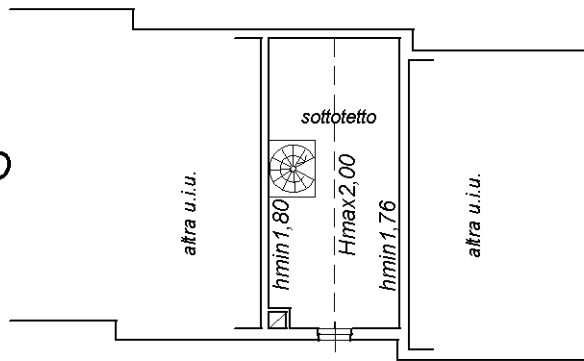

Ultima planimetria in atti