

**Agenzia del Territorio  
CATASTO FABBRICATI  
Ufficio Provinciale di  
Bergamo**

Dichiarazione protocollo n. 000006635 del 10/01/2003

Planimetria di u.i.u. in Comune di Torre Pallavicina

Via Sante Giulie

civ. SNC

Identificativi Catastali:

Sezione:

Foglio: 6

Particella: 221

Subalterno: 7

Compilata da:  
Vezzoli Fausto


Iscritto all'albo:  
Geometri

Prov. Bergamo

N. 1006

Scheda n. 1


Scala 1:200

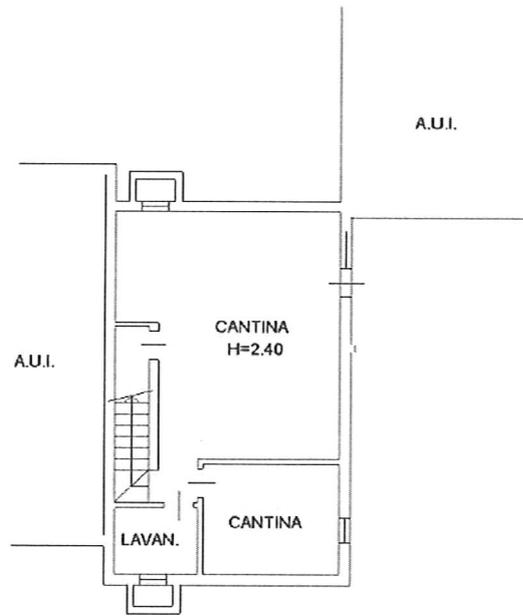

PIANO SEMINTERRATO



PIANO RIALZATO

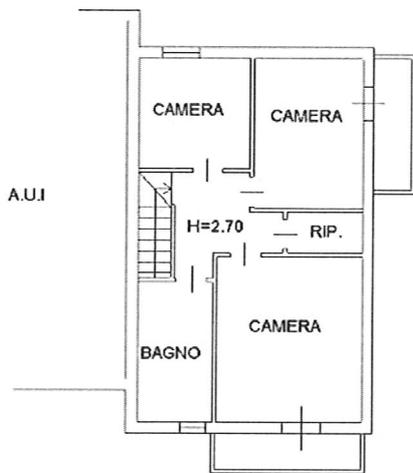

PIANO PRIMO

NORD



Ultima planimetria in atti