


**Agenzia del Territorio
CATASTO FABBRICATI
Ufficio Provinciale di
Bergamo**

Dichiarazione protocollo n. BG0394035 del 29/11/2007	
Planimetria di u.i.u. in Comune di Dossena	
Via Fratelli Gamba civ. SN	
Identificativi Catastali:	Compilata da: Carrara Thomas
Sezione:	Iscritto all'albo: Ingegneri
Foglio: 18	Prov. Bergamo
Particella: 4588	N. 2964
Subalterno: 710	

Scheda n. 1 Scala 1:200

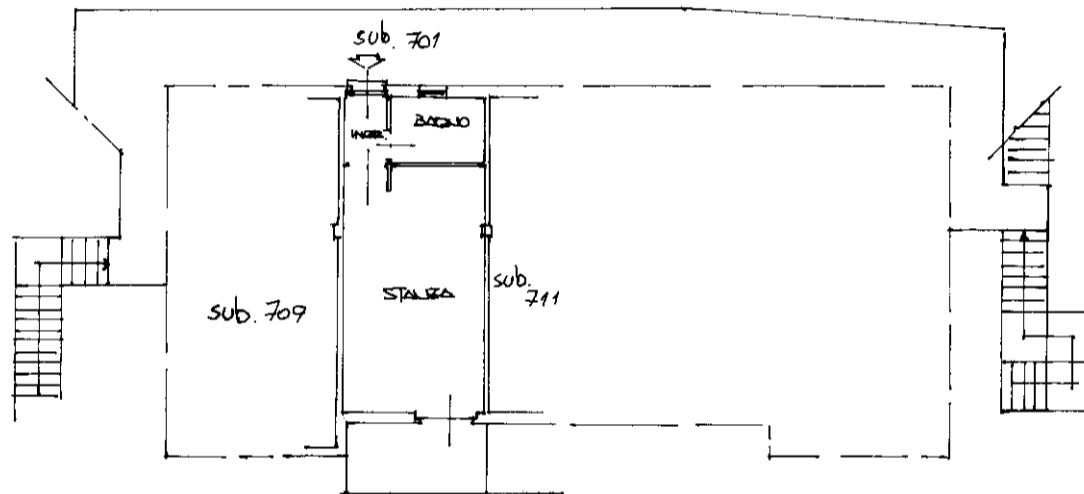

PIANOTERMO
f. 255



invar 01

Catasto dei Fabbricati - Situazione al 06/01/2024 - Comune di DOSSENA(D352) - < Foglio 18 - Particella 4588 - Subalterno 710 >
VIA FRATELLI GAMBA n. SN Piano 1