

**Agenzia del Territorio  
CATASTO FABBRICATI  
Ufficio Provinciale di  
Bergamo**

Dichiarazione protocollo n. 000250898 del 26/07/2002

Planimetria di u.i.u. in Comune di Presezzo

Via Veneto

civ. 2

Identificativi Catastali:

Sezione:

Foglio: 5

Particella: 1672

Subalterno: 6

Compilata da:

Berizzi Giuseppe

Iscritto all'albo:


Ingegneri

Prov. Bergamo


N. 638

Scheda n. 1

Scala 1:200

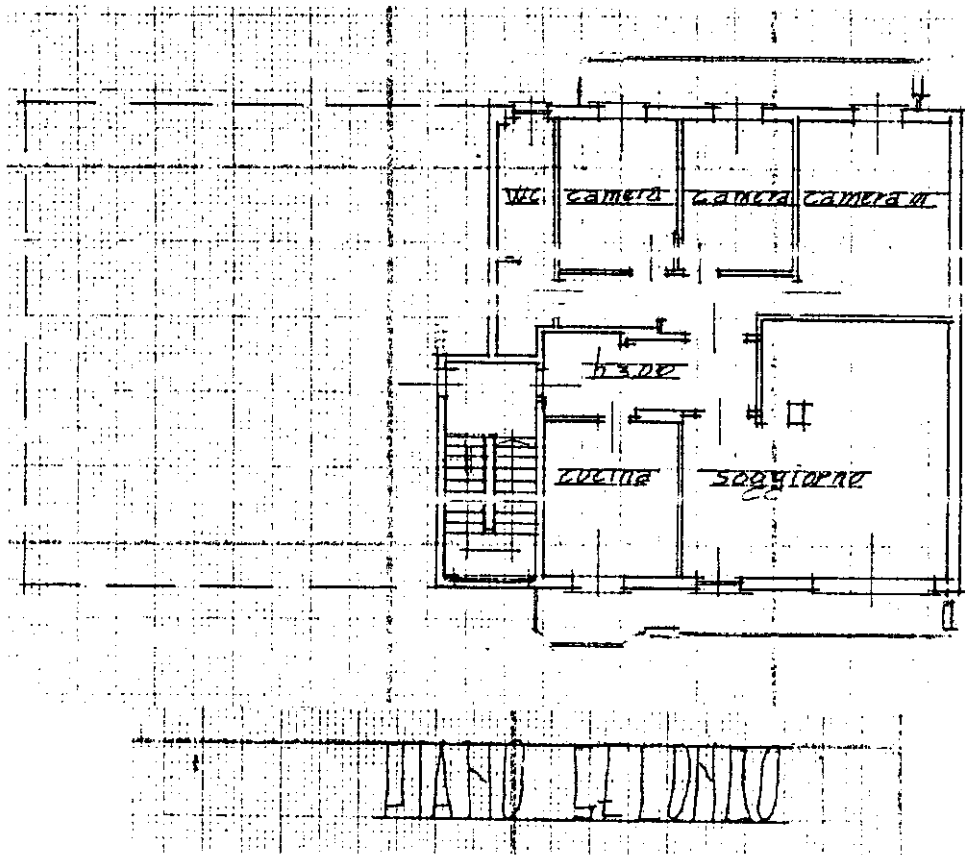

ORIENTAMENTO

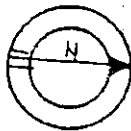

Ultima planimetria in atti