

**Agenzia del Territorio
CATASTO FABBRICATI
Ufficio Provinciale di
Bergamo**

Dichiarazione protocollo n. BG0185910 del 08/06/2010

Planimetria di u.i.u. in Comune di Stezzano

Via Zanica

civ. SN

Identificativi Catastali:

Sezione:

Foglio: 8

Particella: 7129

Subalterno: 35

Compilata da:
Morico Mariano


Iscritto all'albo:
Geometri

Prov. Bergamo


N. 3223

Scheda n. 1

Scala 1:200

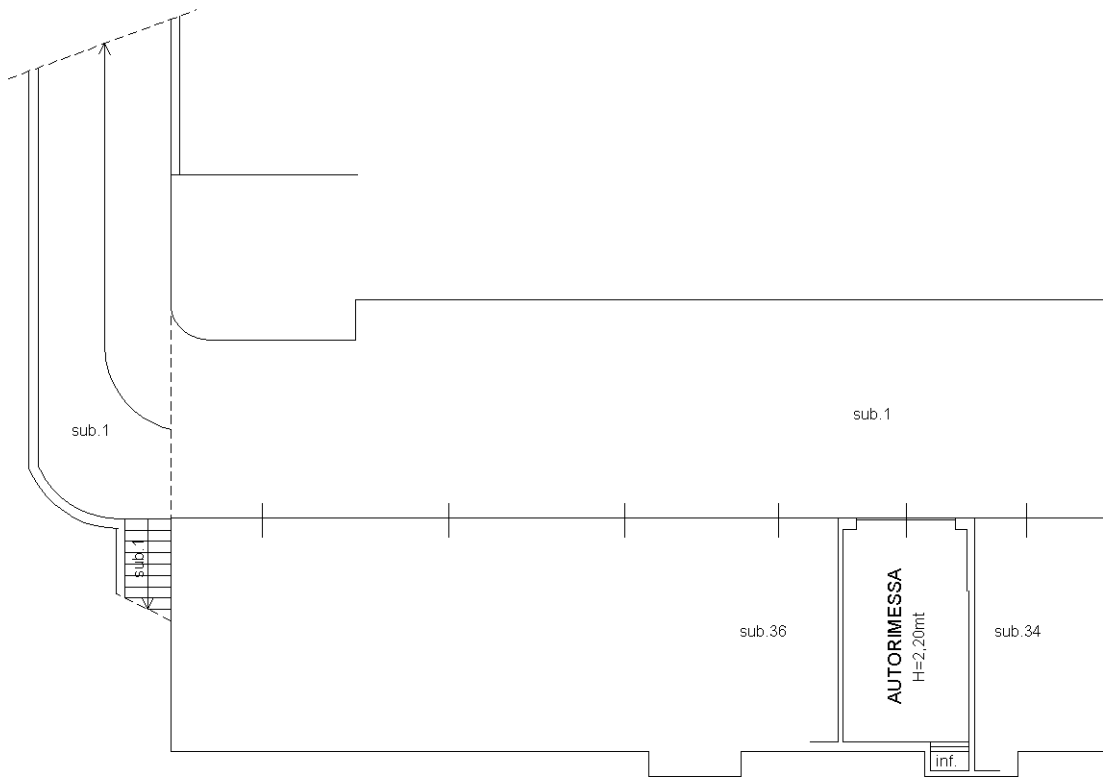

PIANO INTERRATO

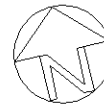

ORIENTAMENTO

Ultima planimetria in atti

Catasto dei Fabbricati - Situazione al 27/02/2024 - Comune di STEZZANO(1951) - < Foglio 8 - Particella 7129 - Subalterno 35 >
VIA ZANICA n. SN Piano S1