

**Agenzia del Territorio
CATASTO FABBRICATI
Ufficio Provinciale di
Bergamo**

Dichiarazione protocollo n. BG0185910 del 08/06/2010

Planimetria di u.i.u. in Comune di Stezzano

Via Zanica

civ. SN

Identificativi Catastali:

Sezione:
Foglio: 8
Particella: 7129
Subalterno: 40

Compilata da:
Morico Mariano


Iscritto all'albo:
Geometri

Prov. Bergamo

N. 3223

Scheda n. 1

Scala 1:200

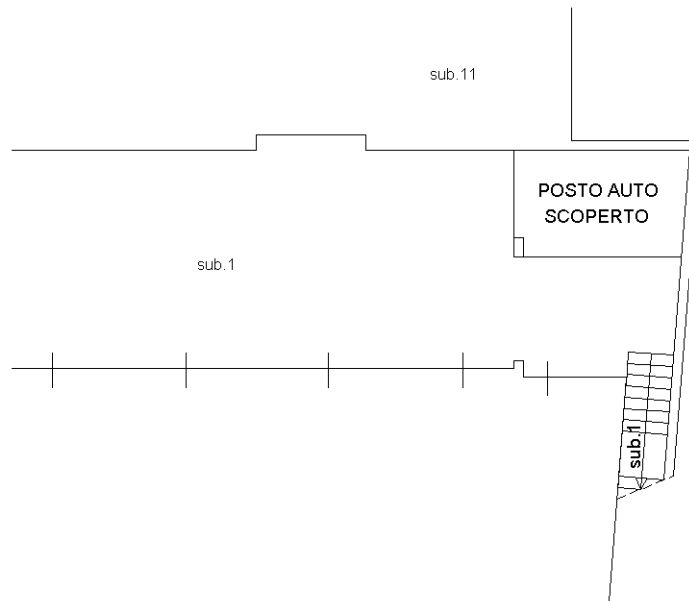

PIANO INTERRATO



ORIENTAMENTO

Ultima planimetria in atti