


**Agenzia del Territorio  
CATASTO FABBRICATI  
Ufficio Provinciale di  
Bergamo**

Dichiarazione protocollo n. <b>BG0394035</b> del <b>29/11/2007</b>	
Planimetria di u.i.u. in Comune di Dossena	
Via Fratelli Gamba	civ. SN
Identificativi Catastali:	Compilata da: Carrara Thomas
Sezione:	Iscritto all'albo: Ingegneri
Foglio: 18	Prov. Bergamo
Particella: 4588	N. 2964
Subalterno: 705	

Scheda n. 1      Scala 1:200

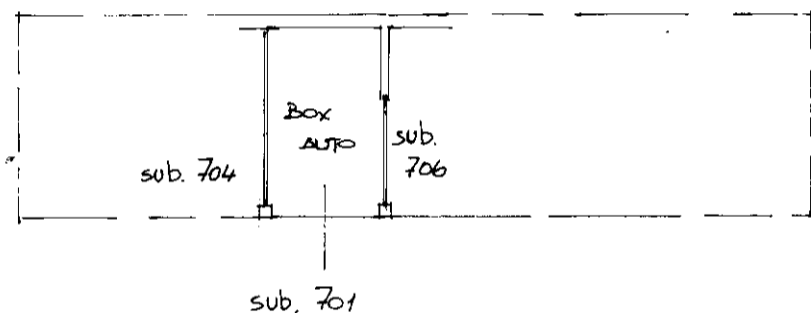

P. TERZA  
11.2.30

