
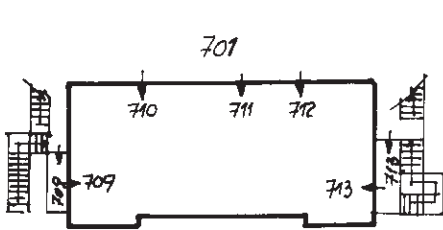
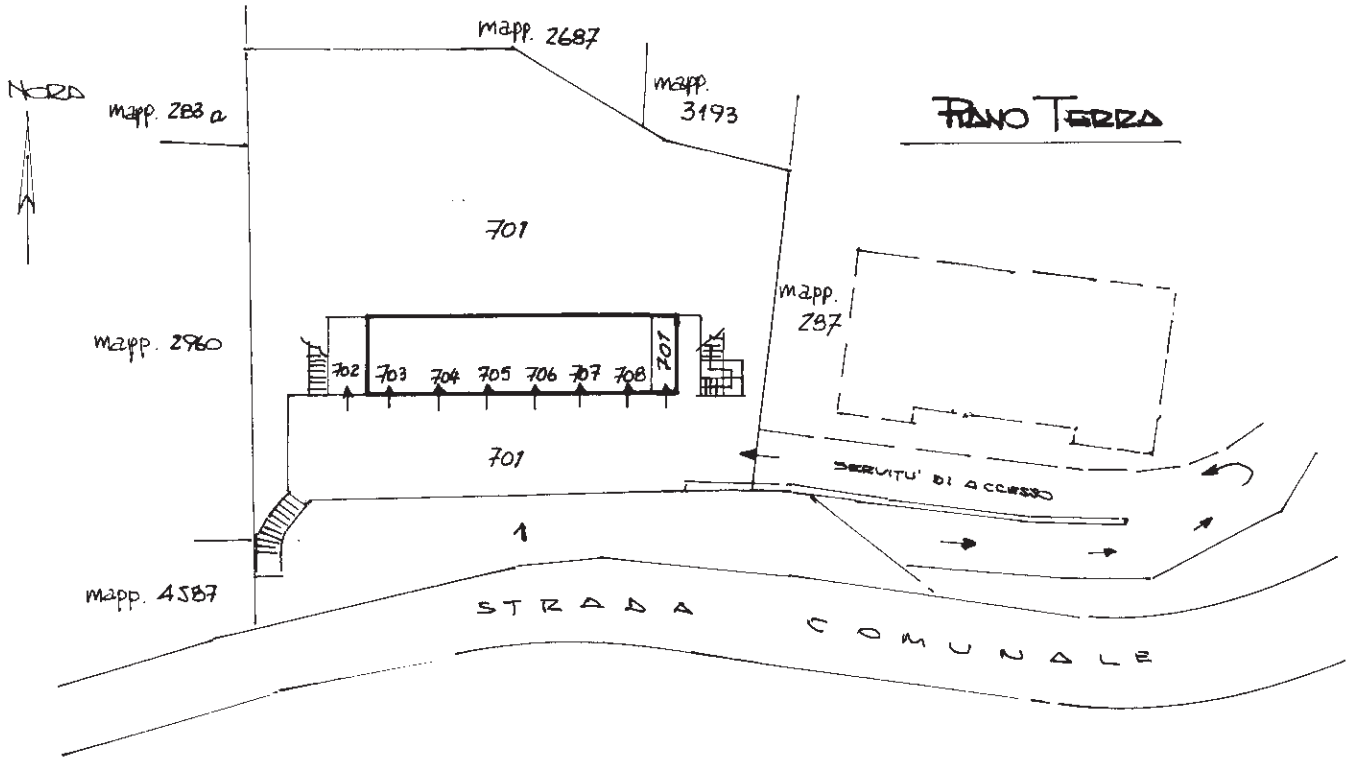



Agenzia del Territorio
CATASTO FABBRICATI
 Ufficio Provinciale di
 Bergamo

ELABORATO PLANIMETRICO
 Compilato da:
 Carrara Thomas
 Iscritto all'albo:
 Ingegneri
 Prov. Bergamo N. 2964


Comune di Dossena Protocollo n. BG0394035 del 29/11/2007
 Sezione: Foglio: 18 Particella: 4588 Tipo Mappale n. 360277 del 07/11/2007
 Dimostrazione grafica dei subalterni Scala 1 : 500

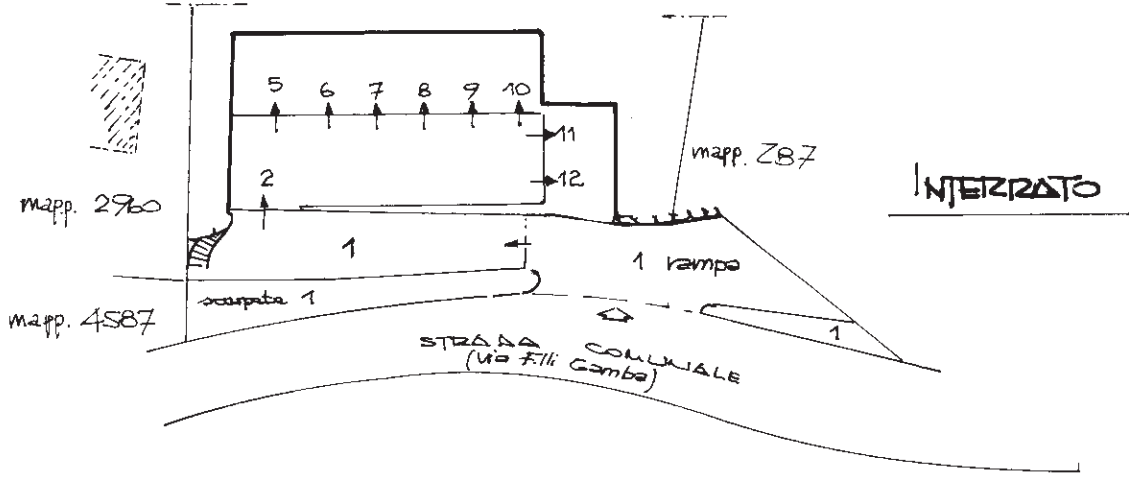

P. PRIMO

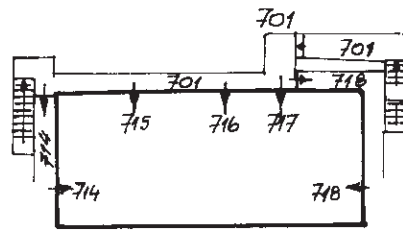

P. SECONDO

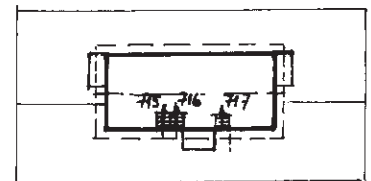

P. TERZO

Ultima planimetria in atti