

**Agenzia del Territorio
CATASTO FABBRICATI
Ufficio Provinciale di
Bergamo**

Dichiarazione protocollo n. BG0394035 del 29/11/2007
Planimetria di u.i.u. in Comune di Dossena

Via Fratelli Gamba

civ. SN

Identificativi Catastali:

Sezione:
Foglio: 18
Particella: 4588
Subalterno: 715


Compilata da:
Carrara Thomas

Iscritto all'albo:
Ingegneri


Prov. Bergamo

N. 2964

Scheda n. 1 Scala 1:200

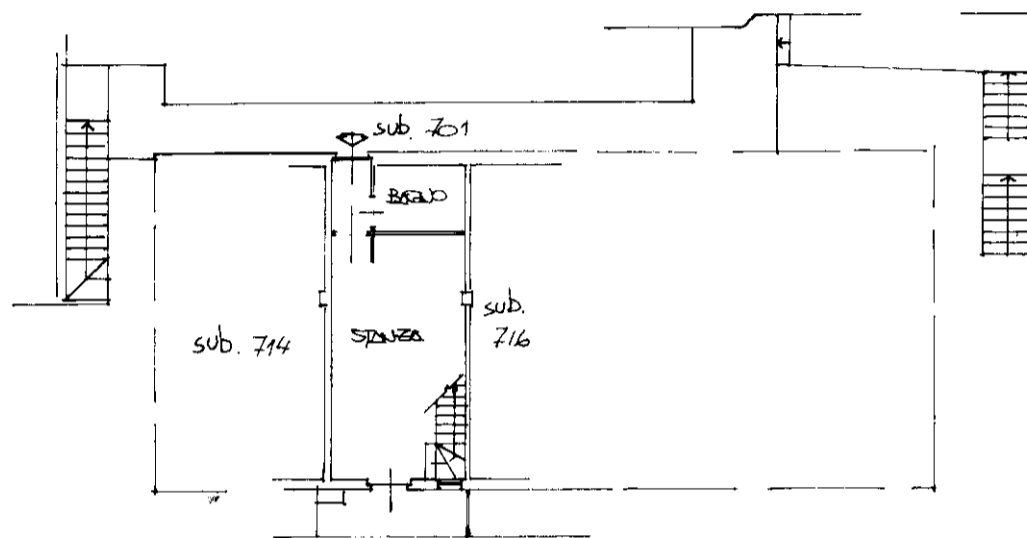

PIANO SECONDO
4.255

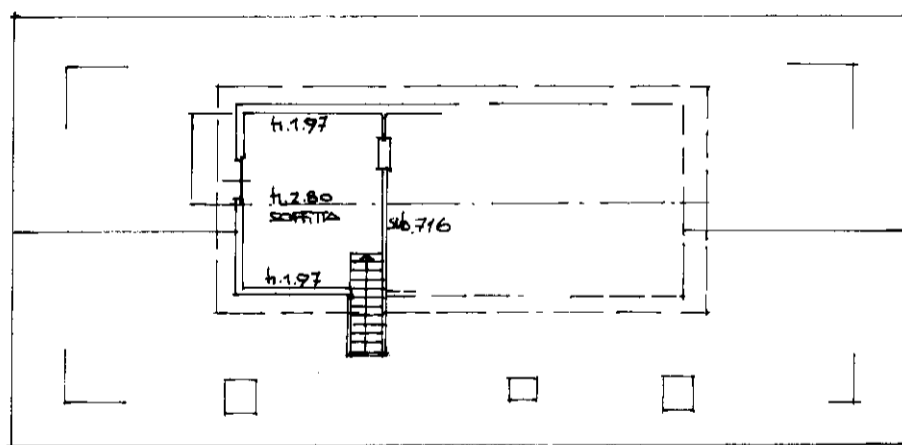

PIANO TERZO
4.468



invar 01

Catasto dei Fabbricati - Situazione al 06/01/2024 - Comune di DOSSENA(D352) - < Foglio 18 - Particella 4588 - Subalterno 715 >
VIA FRATELLI GAMBA n. SN Piano 2-3