

**Agenzia del Territorio
CATASTO FABBRICATI
Ufficio Provinciale di
Bergamo**

Dichiarazione protocollo n. BG0297847 del 04/10/2010

Planimetria di u.i.u. in Comune di Santa Brigida

Via Belvedere

civ. 7

Identificativi Catastali:

Sezione:

Foglio: 16

Particella: 2797

Subalterno: 701

Compilata da:

Recanati Claudio

Iscritto all'albo:


Geometri

Prov. Bergamo

N. 1831

Scheda n. 1

Scala 1:200

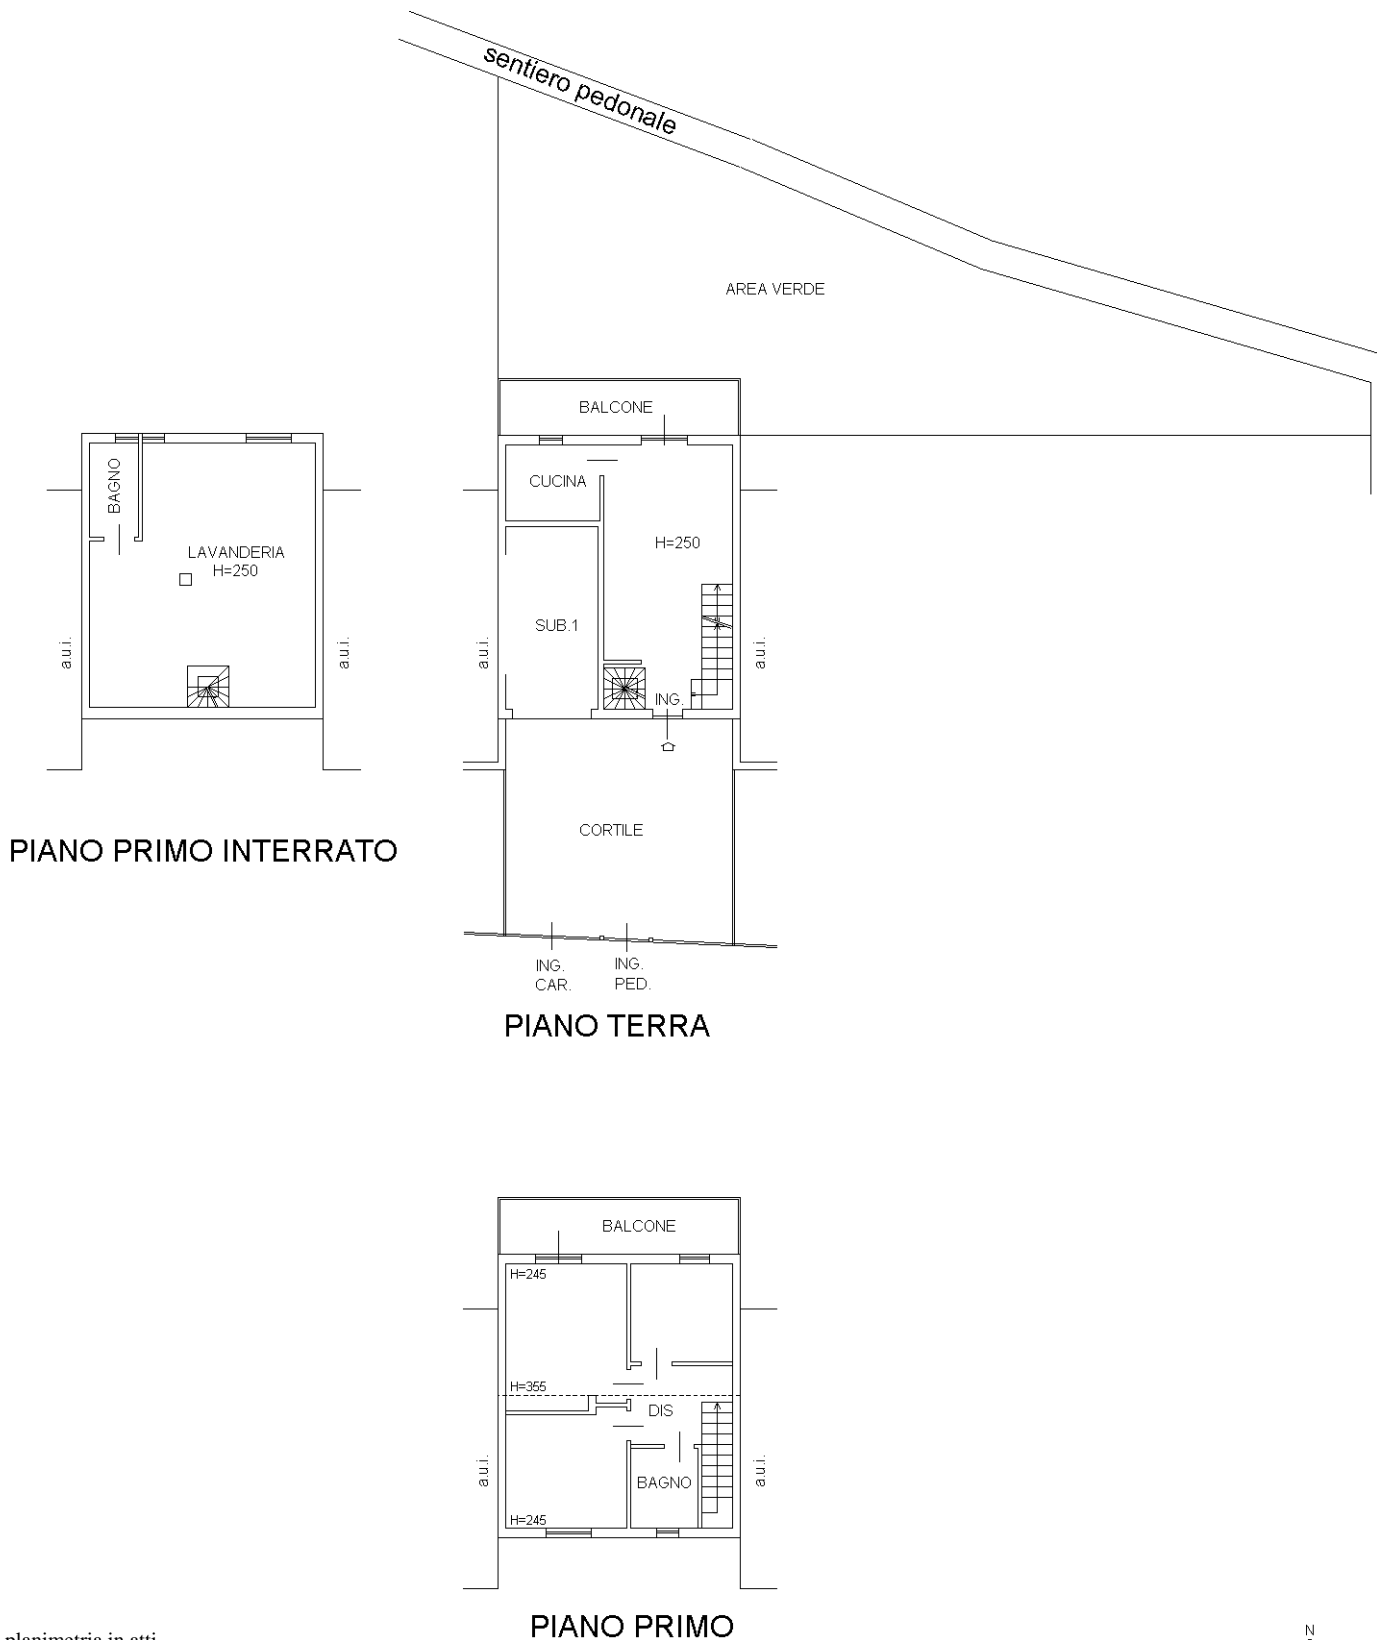

PIANO PRIMO INTERRATO

PIANO TERRA

PIANO PRIMO

Ultima planimetria in atti