

**Agenzia del Territorio
CATASTO FABBRICATI
Ufficio Provinciale di
Bergamo**

Dichiarazione protocollo n. BG0263138 del 10/08/2009

Planimetria di u.i.u. in Comune di Seriate

Piazza Donatori Del Sangue

civ. 7

Identificativi Catastali:

Sezione:

Foglio: 4

Particella: 166

Subalterno: 711

Compilata da:
Cantamessa Liviana


Iscritto all'albo:
Geometri

Prov. Bergamo


N. 3646

Scheda n. 1

Scala 1:200

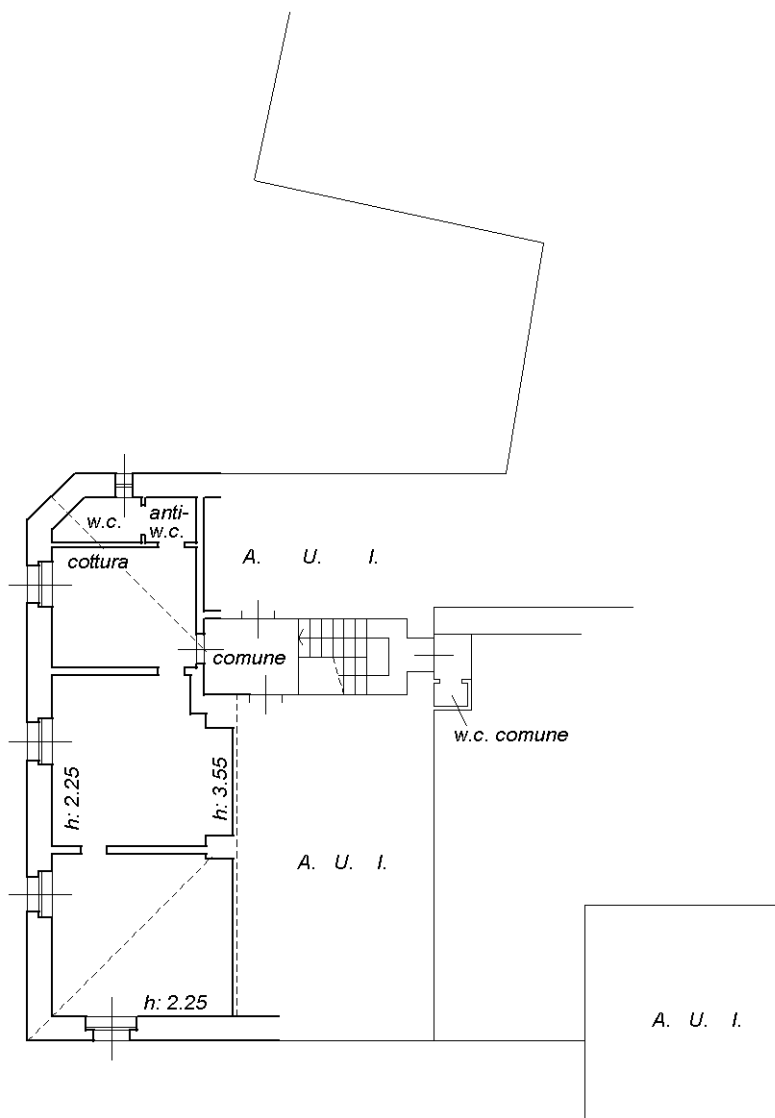

PIANO SECONDO

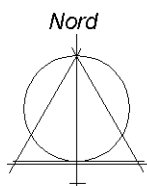

Ultima planimetria in atti