

* MODULARIO F. reg. n. 489 *

MINISTERO DELLE FINANZE
DIREZIONE GENERALE DEL CATASTO E DEI SS.TT.EE.
CATASTO EDILIZIO URBANO (RDL 13-4-1939, n. 652)

* MOD. (CEU) *

Allegato 3

Planimetria di u.i.u. in Comune di CISERANO via Circonvalazione Nord civ. 65

Es Estratto di mappa
sc. 1:2000 mappe 1712-1429

FIPD MAPPALE
N° 63466 del 21/06/88
Fg. 5 sc. 1:500
mappe 1712-1429

via Circonvalazione Nord

PIANO SECONDO
H. 3.00

INTERRATO
H. 2.50

ORIENTAMENTO

SCALA DI 1:200

Per supplemento - divisione - fusione f. s. 1429/1-2-3-4-56
1712

Assumere il nuovo identificativo

LIBRERIA DEGLI IFFIRI - 20131 Milano

* Conforme modello ministeriale

Dichiarazione di N.C. <input type="checkbox"/>	Denuncia di variazione <input checked="" type="checkbox"/>	Compilata dal GEOMETRA	RISERVATO ALL'UFFICIO
Identificativi catastali	F. <u>5</u>	Isritto all'albo de <u>GIULIO</u>	1 015 229 2024/6
n. <u>1429 sub 4/12</u>	della provincia di <u>BERGAMO</u> n. <u>1</u>	data <u>28/10/88</u> Firma <u>[redacted]</u>	

* MODULARIO F. reg. rend. 407 *

MINISTERO DELLE FINANZE
DIREZIONE GENERALE DEL CATASTO E DEI SS.TT.EE.



* MOD. **BM** (CEU) *

CATASTO EDILIZIO URBANO (RDL 13-4-1939, n. 652)

Planimetria di u.i.u. in Comune di CISERANO..... via Circonvalazione Nord..... civ. 65.....


Es Estratto di mappa
sc. 1:8000 mappali 1712-1429

TIPO MAPPALE
N° 63466 del 24/06/88
F. 5 sc. 1:500
mappale 1712-1429

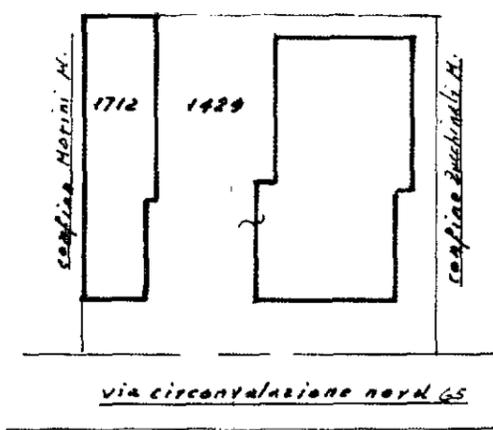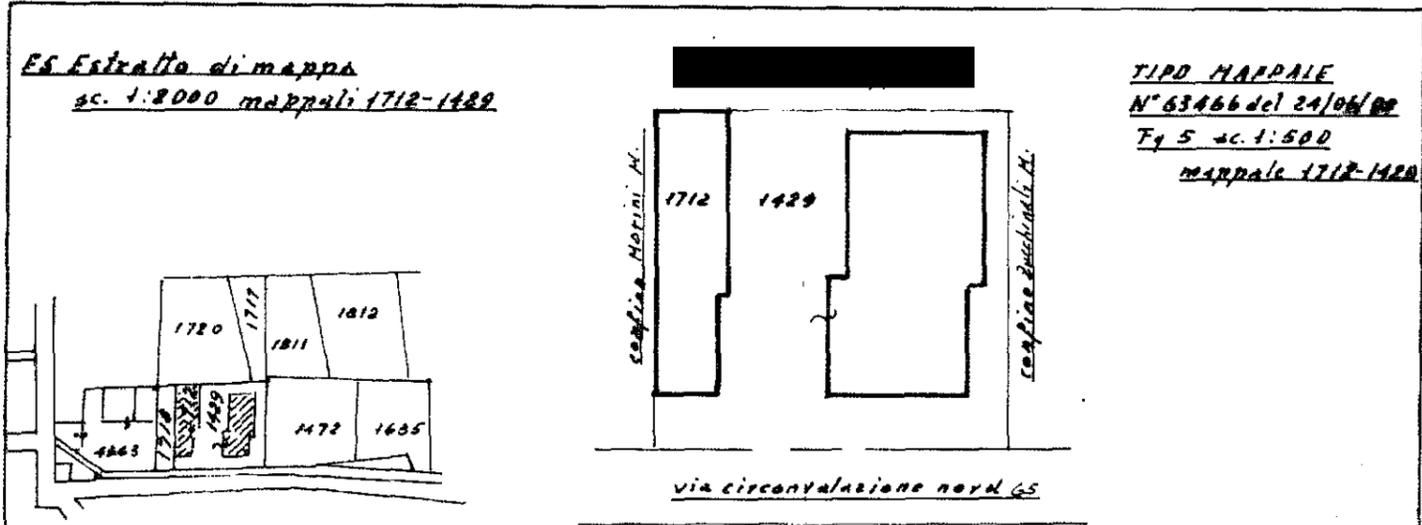

via circonvallazione nord 65

PIANO TERRENO
Autonimessa

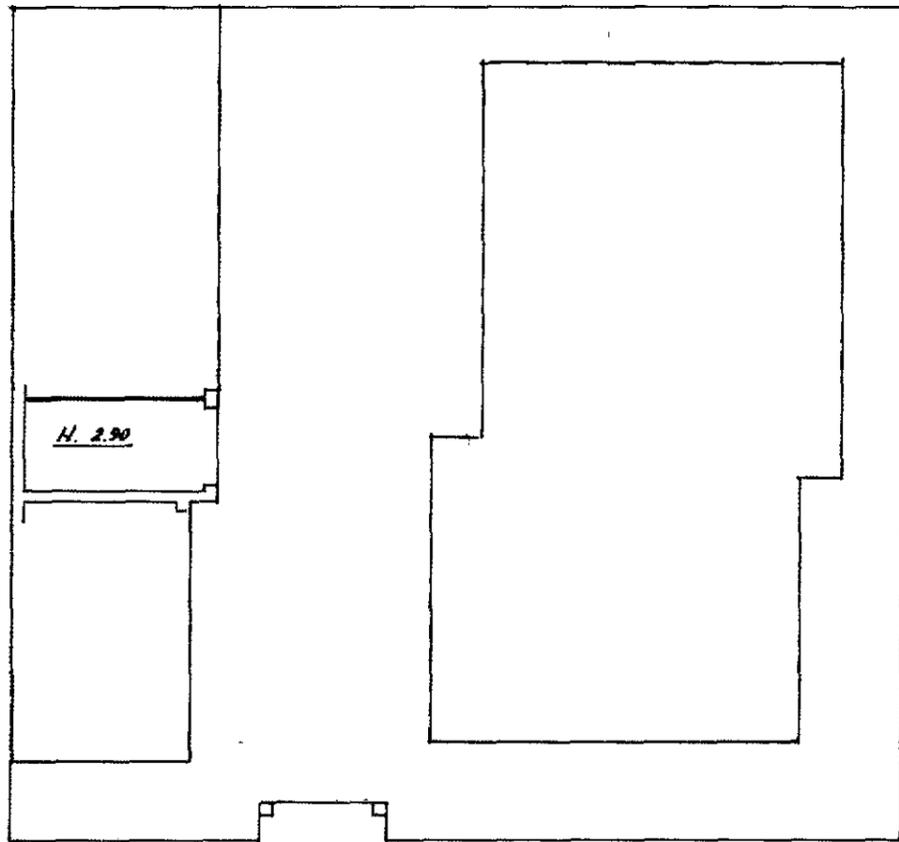

Conforme modello ministeriale

Per ampliamento - divisione - fusione f. 5 mapp. 1712
Assume il nuovo identificativo
1424/1-2-3-4-5-6

GEOMETRA

Dichiarazione di NC
Denuncia di variazione

Completato da [REDACTED]
iscritto all'albo de N. 555
della provincia di BERGAMO
data 28/10/88 Firma [REDACTED]

RISERVATO ALL'UFFICIO
11.015.1988
21924/10

Identificativi catastali
F. 5
n. 1712 sub AH