

1. PIANTE CON PUNTI DI RIPRESA FOTOGRAFICA E
DOCUMENTAZIONE FOTOGRAFICA


Arch. Laura Mapelli

via Borgo Palazzo, 84/a - 24125 Bergamo - tel. 035.270.404
<http://www.studioprogettoambiente.net> - e-mail: info@studioprogettoambiente.net
e-mail certificate: studioprogettoambiente@pec.it - laura.mapelli@archiworldpec.it

arch. LAURA MAPELLI

BERGAMO - via Borgo Palazzo 84a - tel. 035.270404 - <http://www.studioprogettoambiente.net>
e-mail: info@studioprogettoambiente.net - e-mail certificata: laura.mapelli@archiworldpec.it

LOTTO 001 - Abitazione - foglio 2 mappale 2523

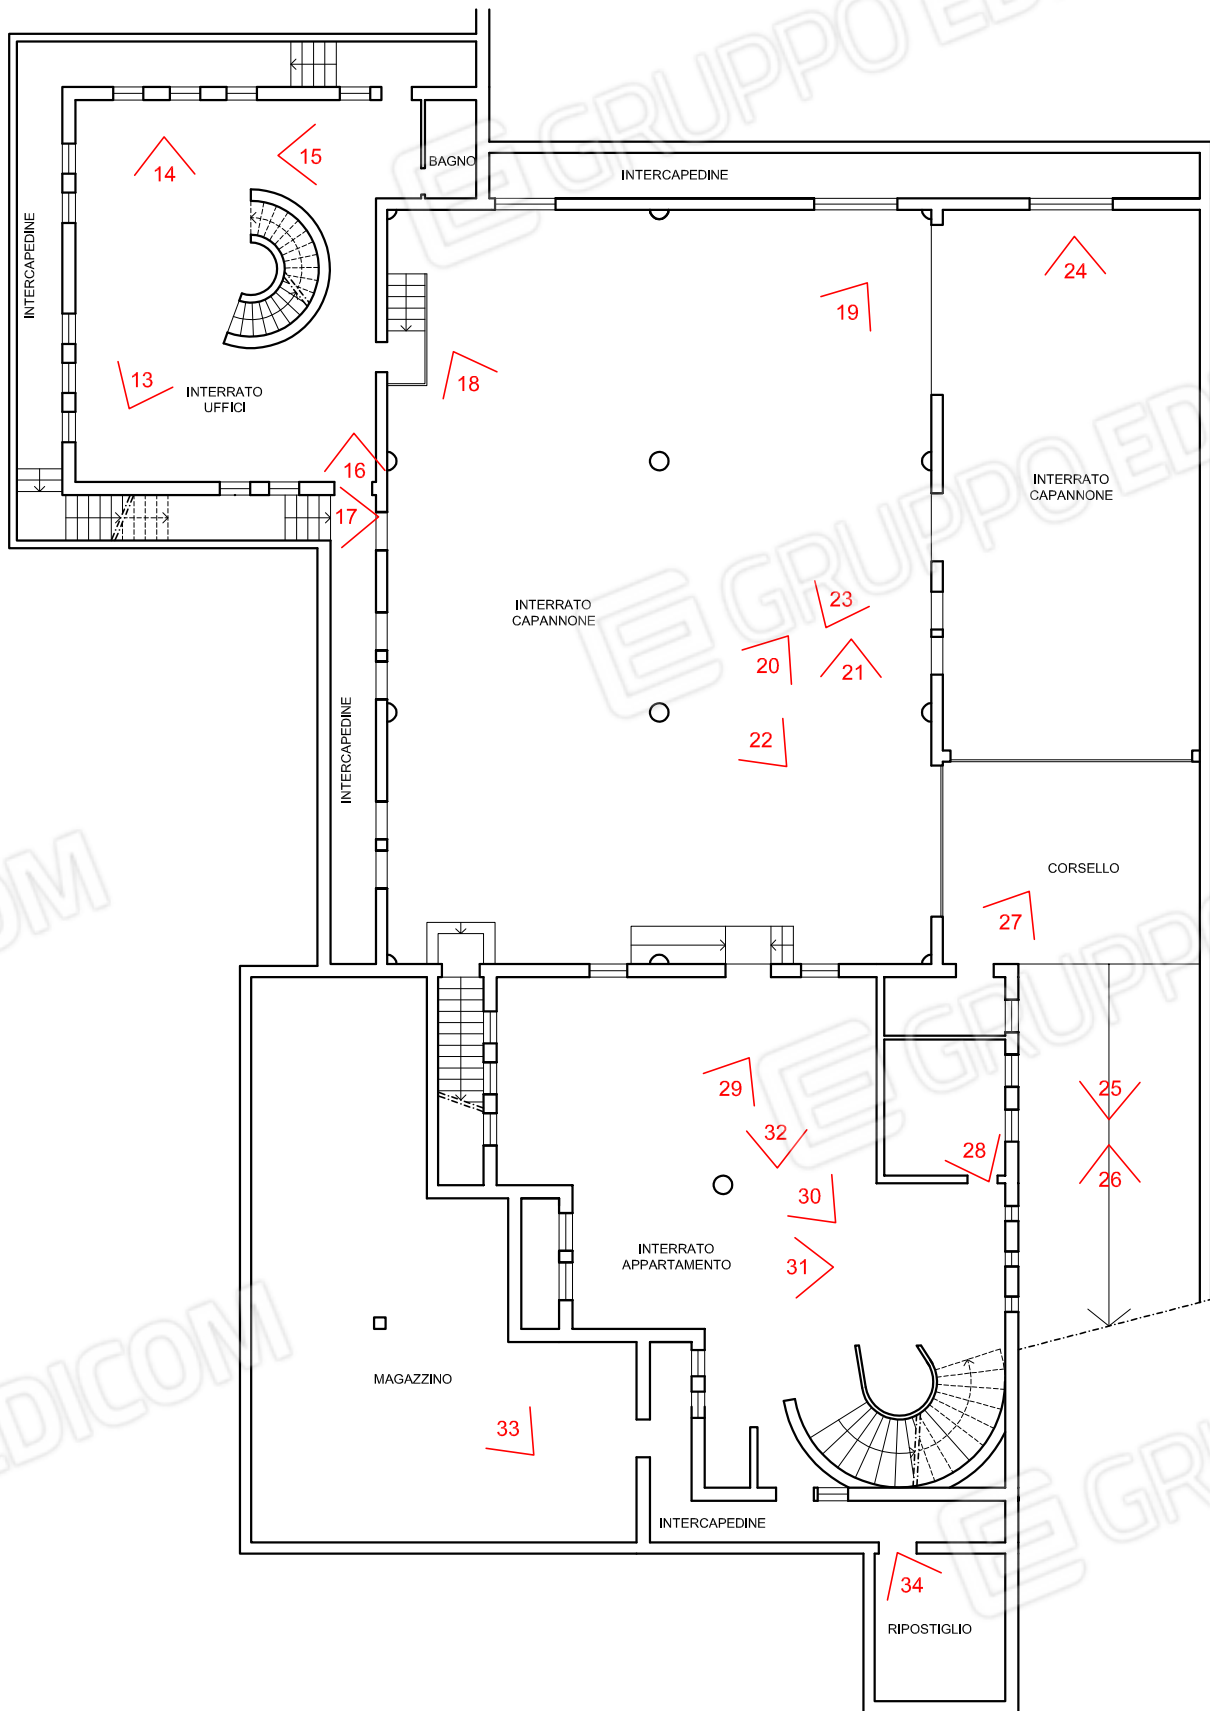

DOCUMENTAZIONE FOTOGRAFICA
UNITA' IMMOBILIARE
COMUNE DI BONATE SOPRA, VIA DELLE MORE
FOGLIO 2. MAPPALE 2523.

PIANO INTERRATO
scala 1:200




arch. LAURA MAPELLI

BERGAMO - via Borgo Palazzo 84a - tel. 035.270404 - <http://www.studioprogettoambiente.net>

e-mail: info@studioprogettoambiente.net - e-mail certificata: laura.mapelli@archiworldpec.it

LOTTO 001 - Abitazione - foglio 2 mappale 2523

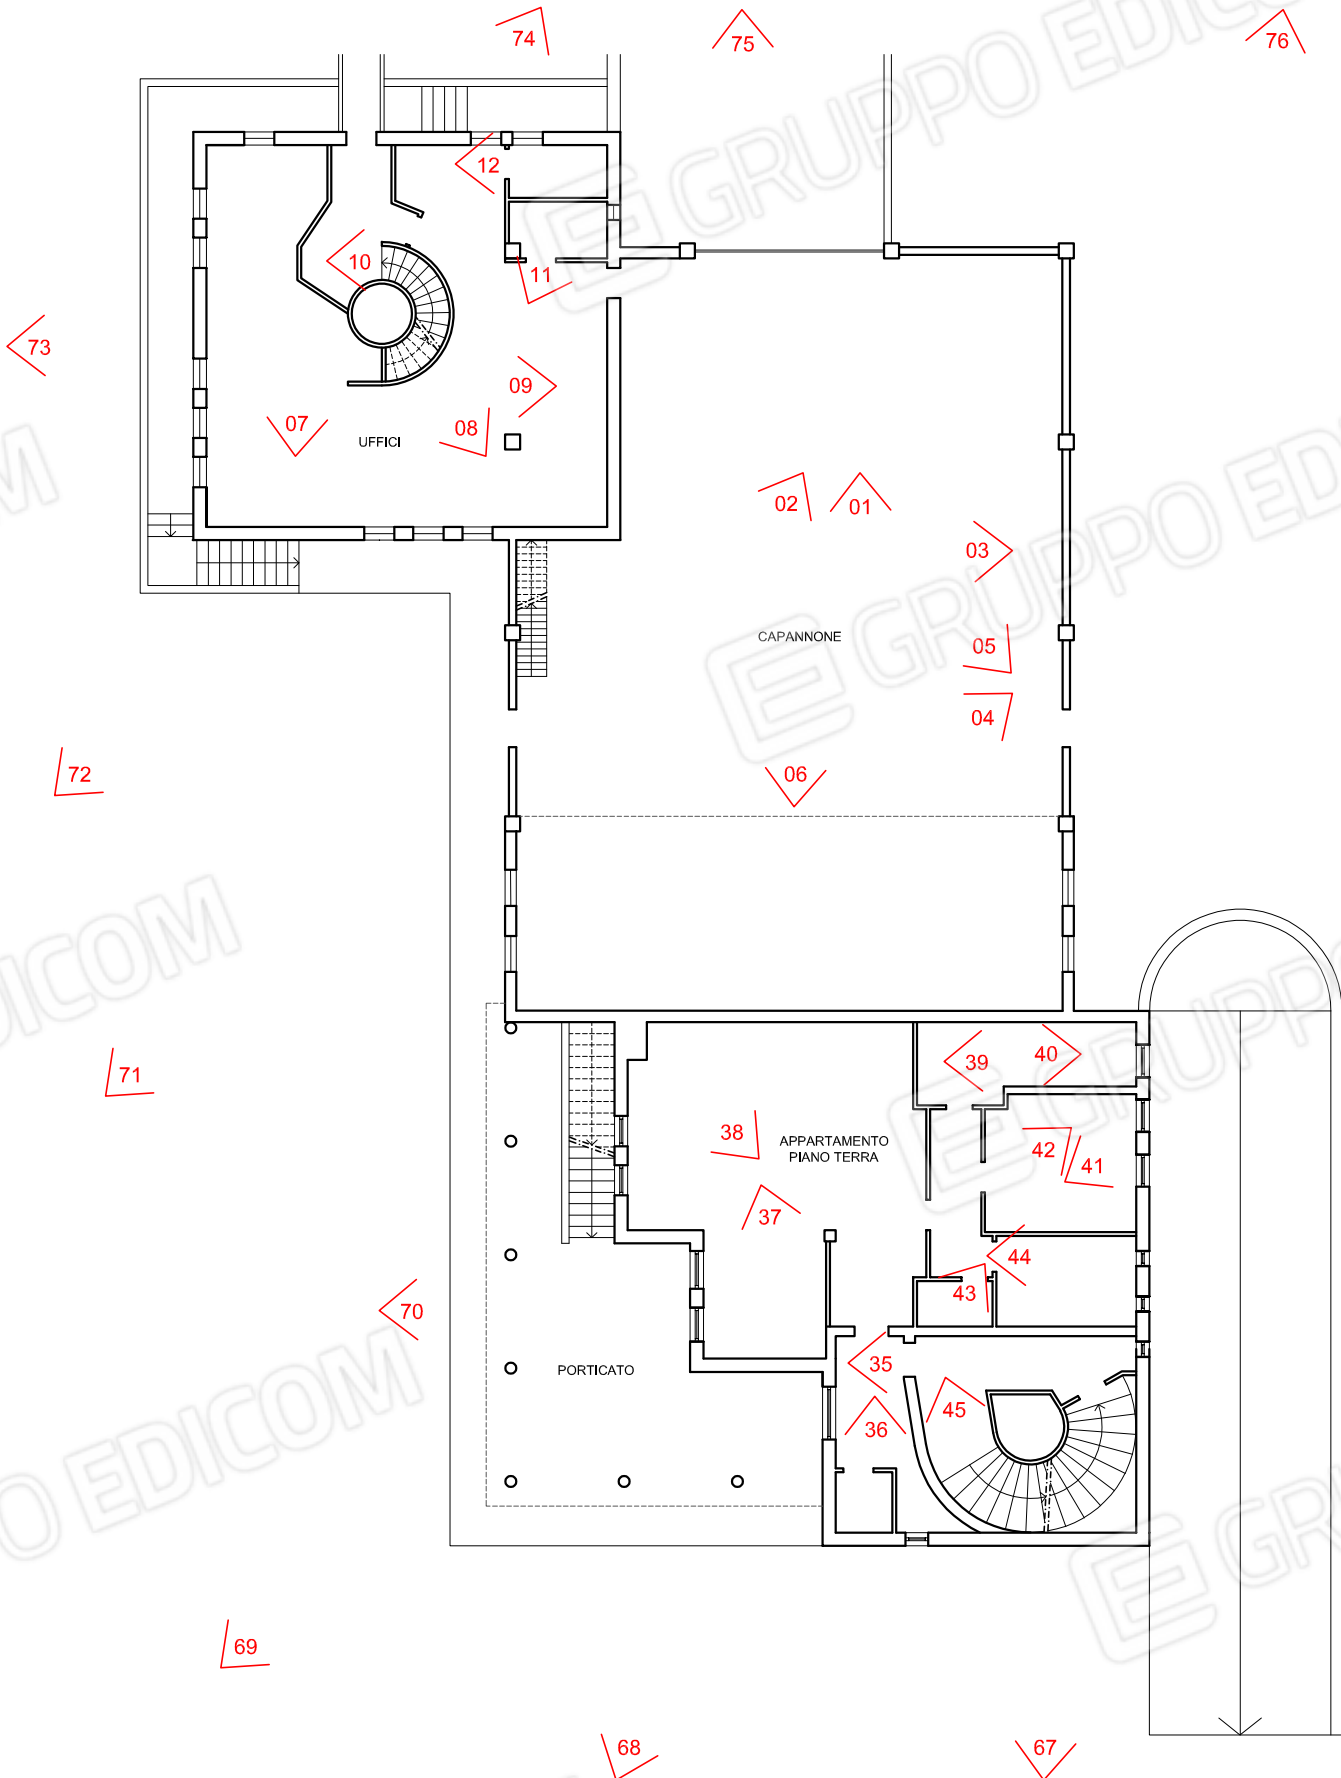


DOCUMENTAZIONE FOTOGRAFICA
UNITA' IMMOBILIARE
COMUNE DI BONATE SOPRA, VIA DELLE MORE
FOGLIO 2, MAPPALE 2523,

PIANO TERRA
scala 1:200

arch. LAURA MAPELLI

BERGAMO - via Borgo Palazzo 84a - tel. 035.270404 - <http://www.studioprogettoambiente.net>
e-mail: info@studioprogettoambiente.net - e-mail certificata: laura.mapelli@archiworldpec.it

LOTTO 001 - Abitazione - foglio 2 mappale 2523

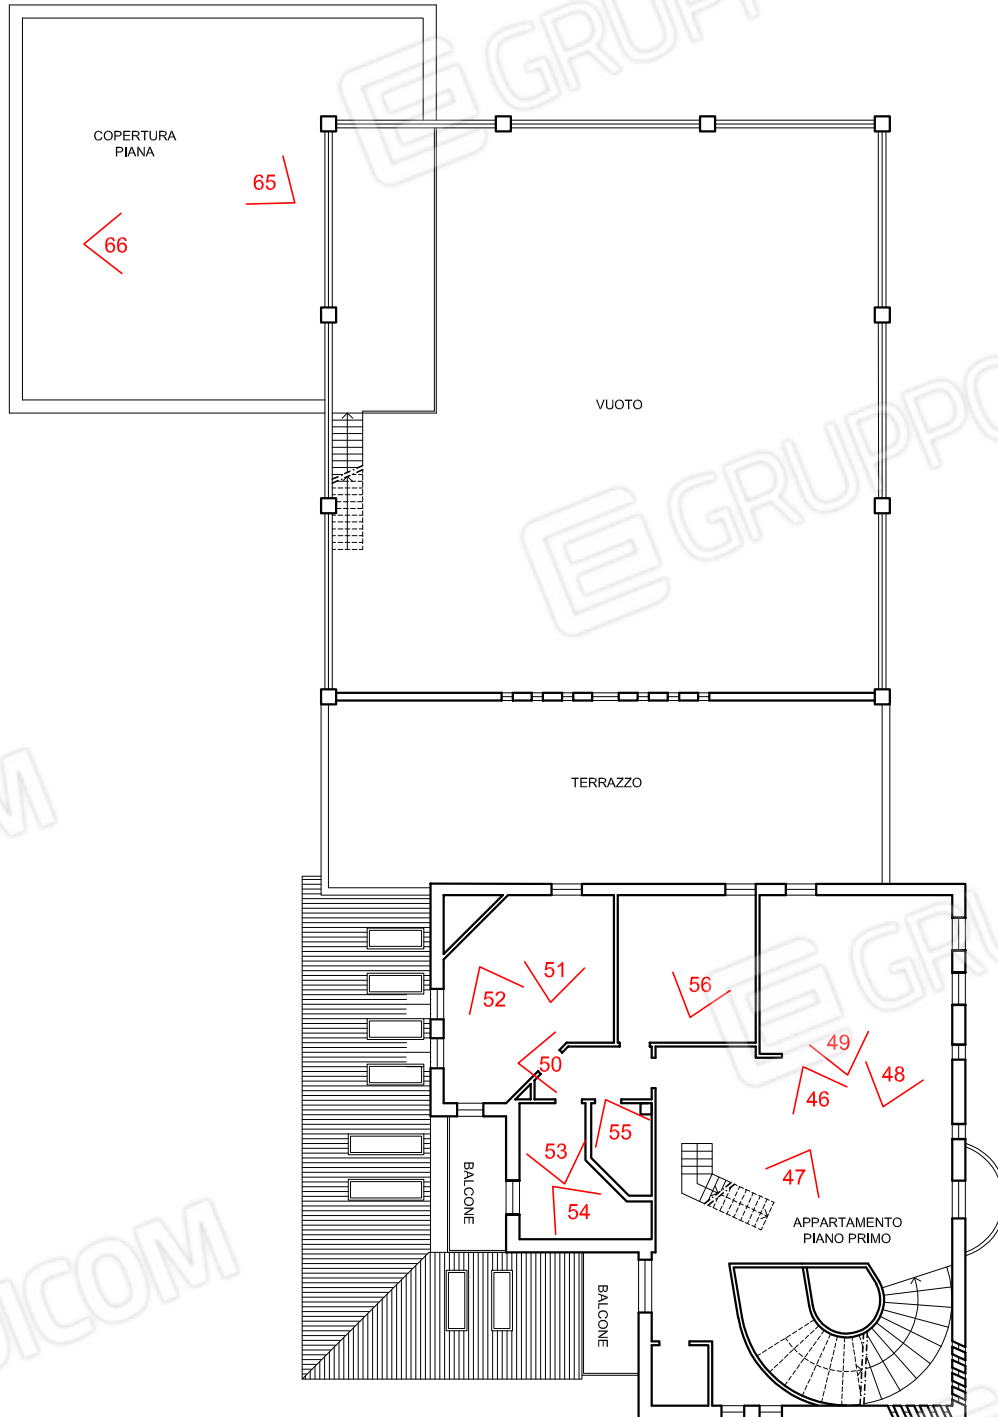

DOCUMENTAZIONE FOTOGRAFICA
UNITA' IMMOBILIARE
COMUNE DI BONATE SOPRA, VIA DELLE MORE
FOGLIO 2, MAPPALE 2523,




PIANO PRIMO
scala 1:200

arch. LAURA MAPELLI

BERGAMO - via Borgo Palazzo 84a - tel. 035.270404 - <http://www.studioprogettoambiente.net>
e-mail: info@studioprogettoambiente.net - e-mail certificata: laura.mapelli@archiworldpec.it

LOTTO 001 - Abitazione - foglio 2 mappale 2523

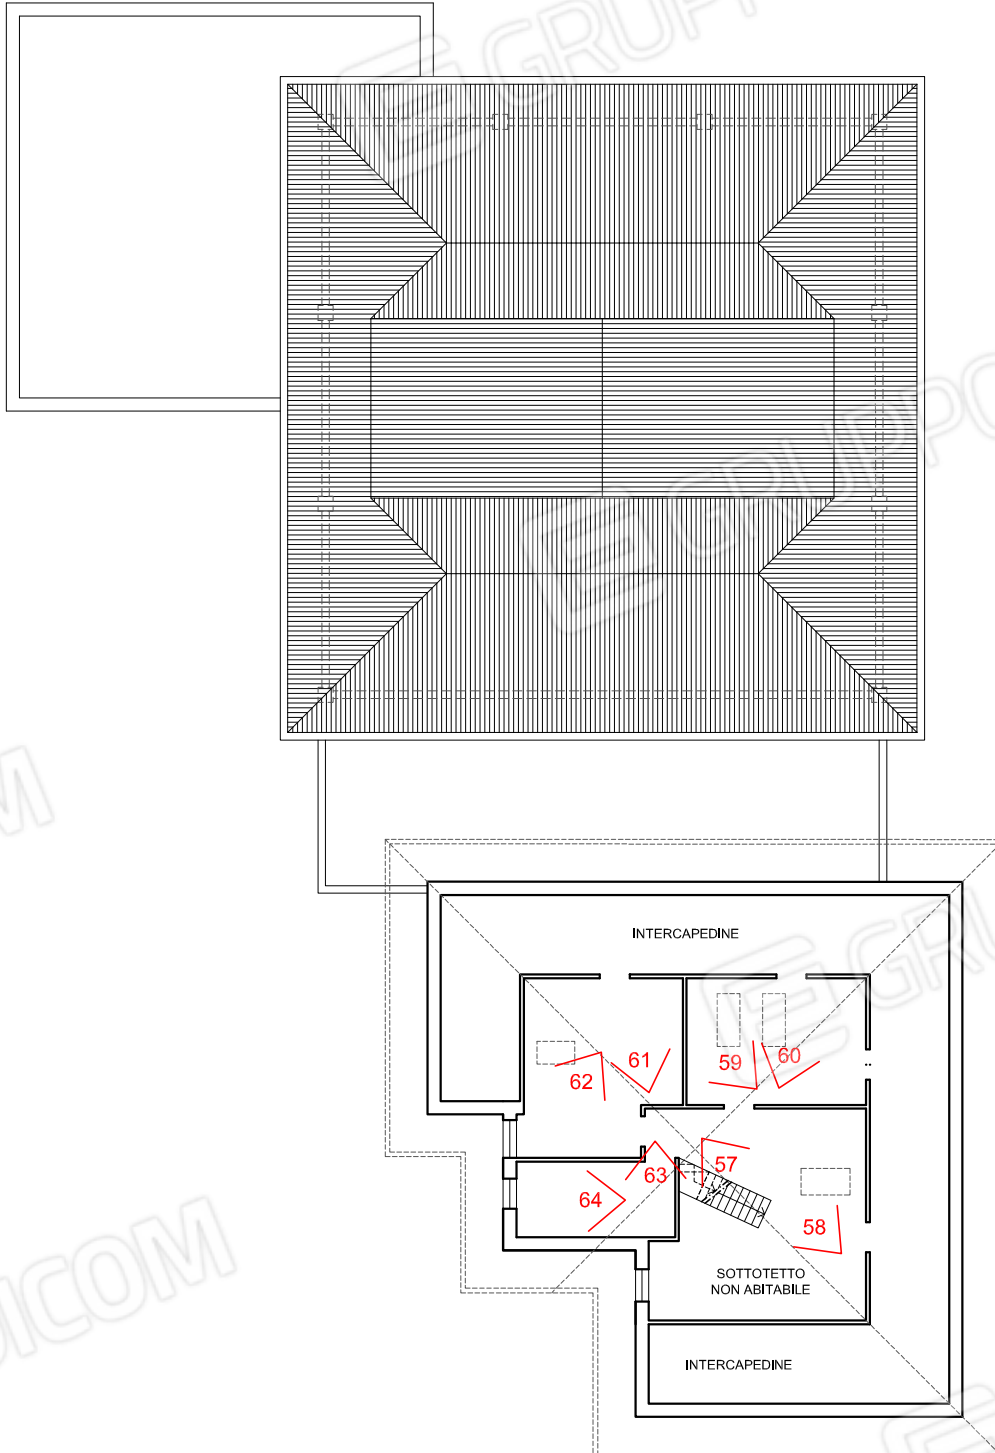

DOCUMENTAZIONE FOTOGRAFICA
UNITA' IMMOBILIARE
COMUNE DI BONATE SOPRA, VIA DELLE MORE
FOGLIO 2, MAPPALE 2523,




PIANO SOTTOTETTO
scala 1:200


arch. LAURA MAPELLI

BERGAMO - via Borgo Palazzo 84a - tel. 035.270404 - http://www.studioprogettoambiente.net
e-mail: info@studioprogettoambiente.net - e-mail certificata: laura.mapelli@archiworldpec.it

LOTTO 001 - Abitazione e giardino - foglio 2 mappale 2523
subalterni 703, 705, 706, 707, 708, 710

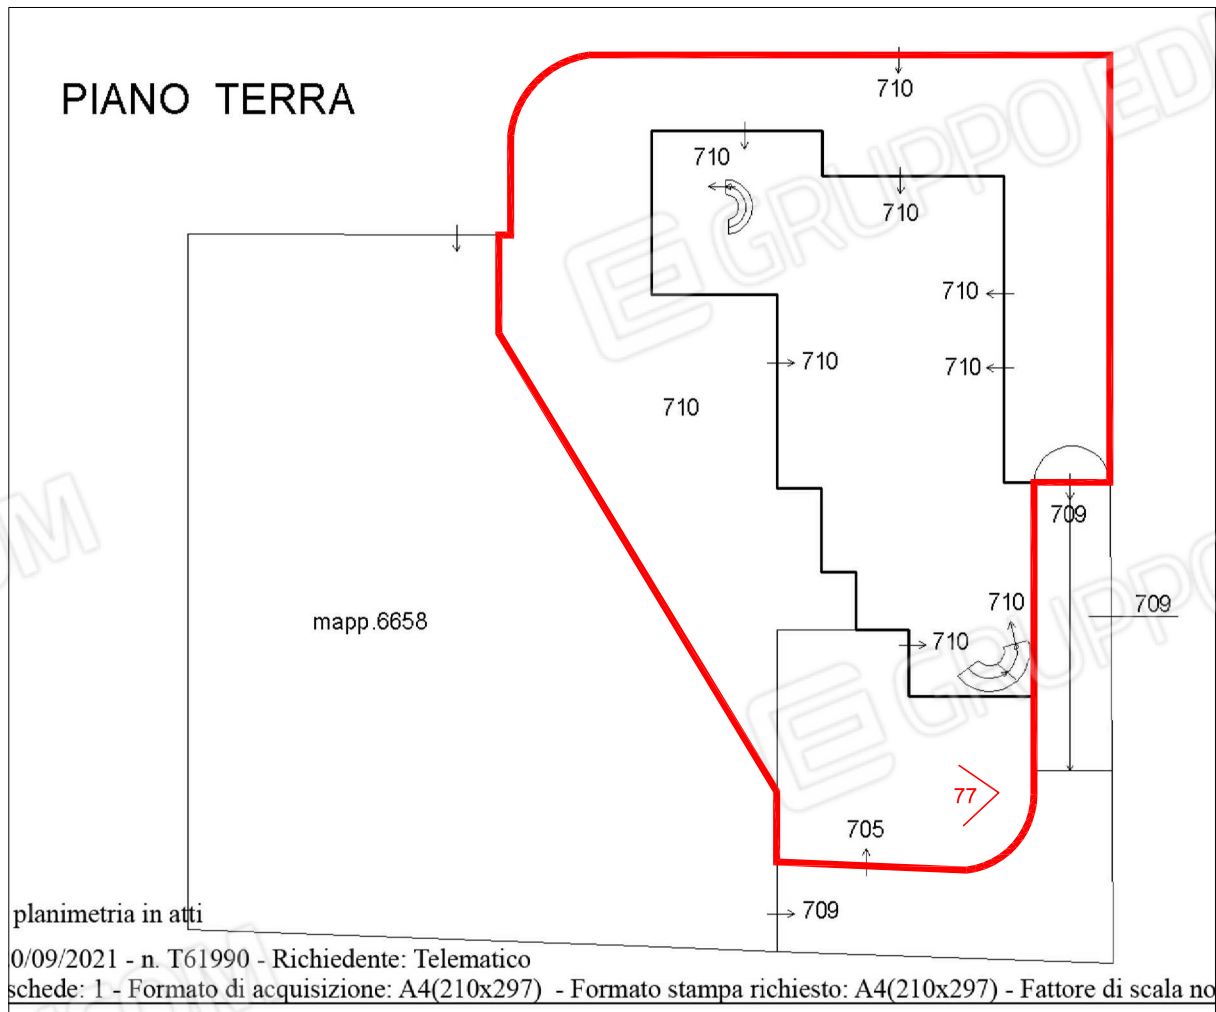

RILIEVO QUOTATO
UNITA' IMMOBILIARE
COMUNE DI BONATE SOPRA, VIA DELLE MORE

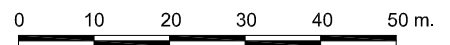


ESTRATTO MAPPA
scala 1:500



arch. LAURA MAPELLI

BERGAMO - via Borgo Palazzo 84a - tel. 035.270404 - http://www.studioprogettoambiente.net
e-mail: info@studioprogettoambiente.net - e-mail certificata: laura.mapelli@archiworldpec.it

LOTTO 002 - Terreno - foglio 2 mappale 6658

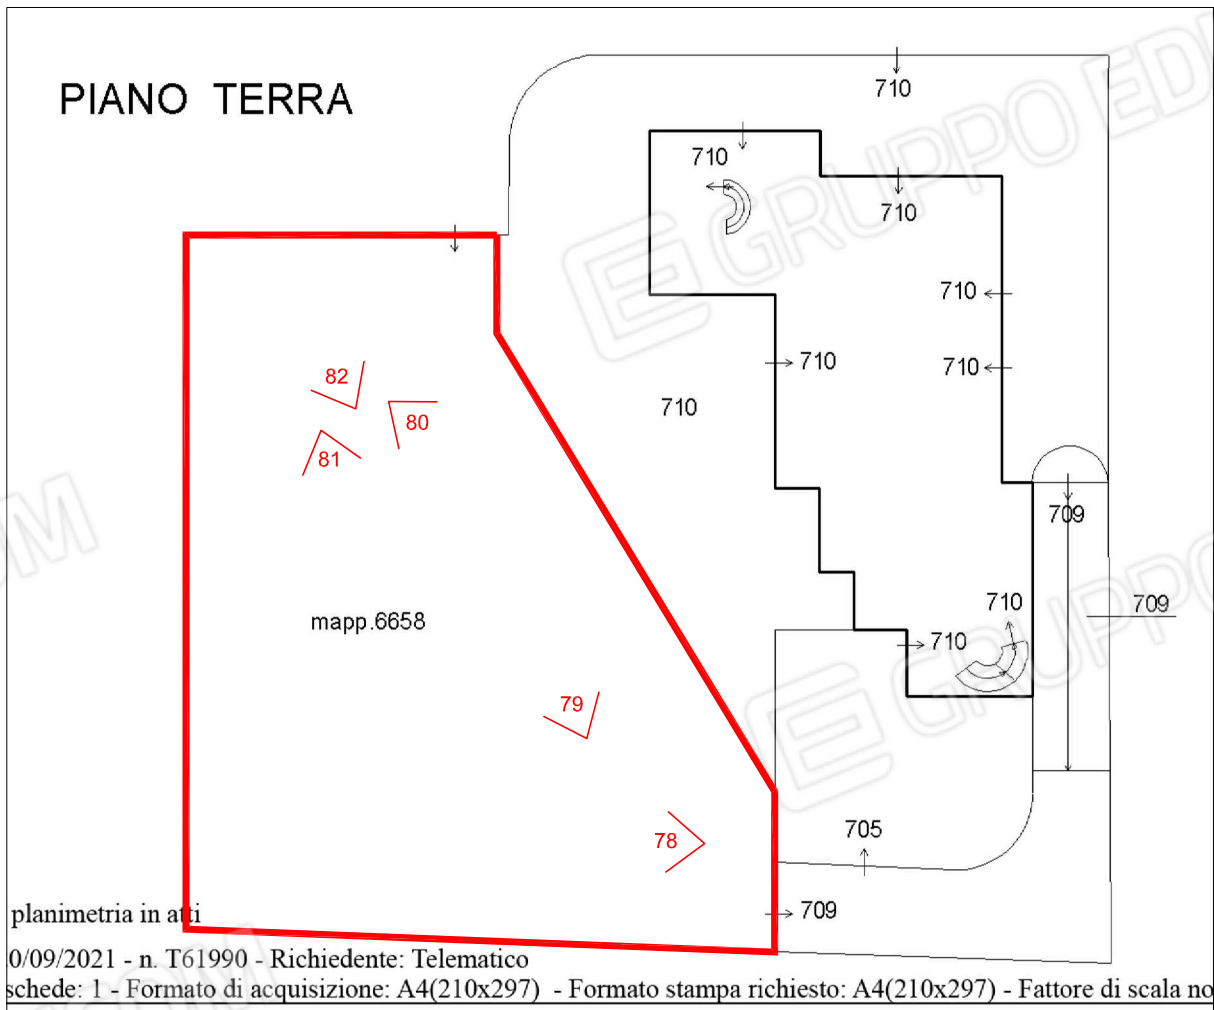


RILIEVO QUOTATO
UNITA' IMMOBILIARE
COMUNE DI BONATE SOPRA, VIA DELLE MORE

0 10 20 30 40 50 m.

ESTRATTO MAPPA
scala 1:500



LOTTO 003 - Terreni - foglio 9 mappali 1550, 2519, 2520, 2521 e 2522

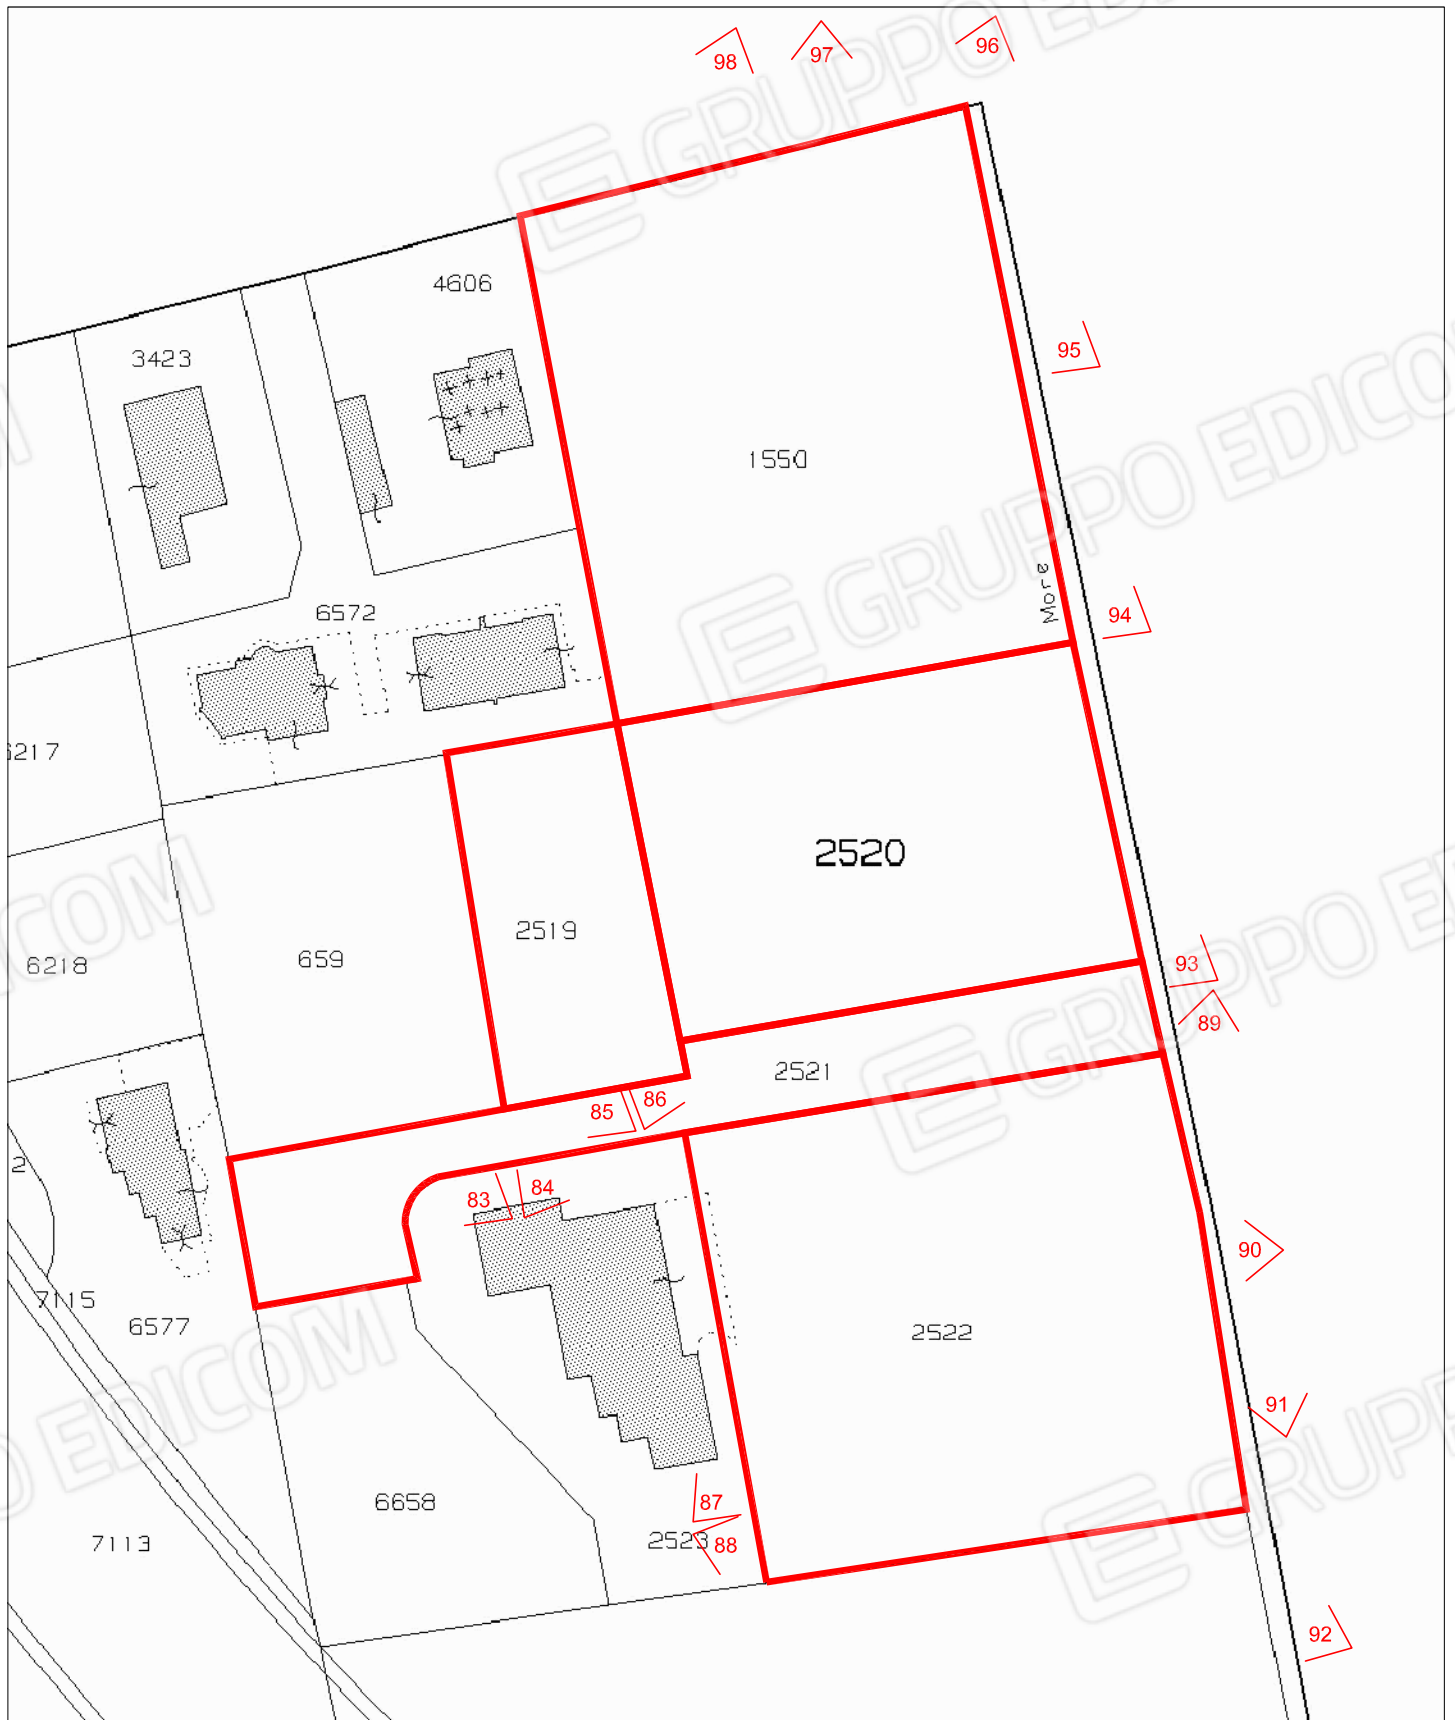

LOTTO 001 - Abitazione - foglio 2 mappale 2523



VISTA 01 - capannone



VISTA 02 – capannone



VISTA 03 – capannone



VISTA 04 – capannone



VISTA 05 – capannone



VISTA 06 – capannone



VISTA 07 – uffici



VISTA 08 – uffici



VISTA 09 – uffici



VISTA 10 – uffici



VISTA 11 – uffici



VISTA 12 – uffici




VISTA 13 – interrato uffici



VISTA 14 – interrato uffici




VISTA 15 – interrato uffici

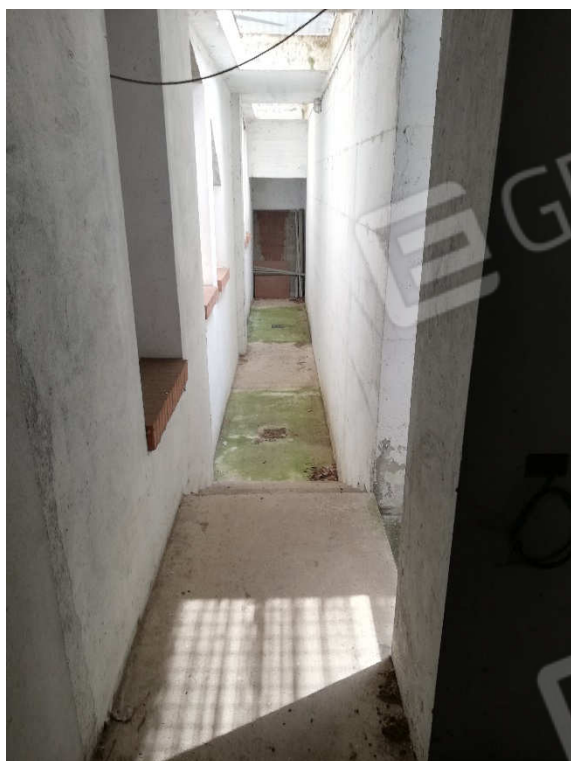

VISTA 16 – interrato uffici



VISTA 17 – interrato uffici

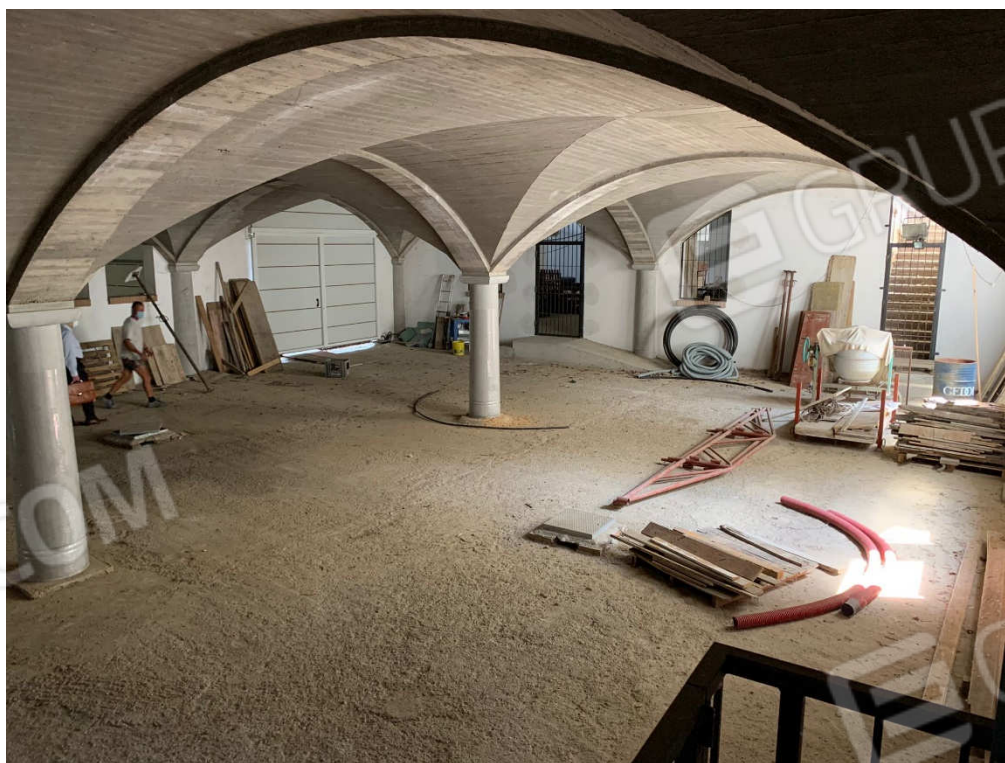

VISTA 18 – interrato capannone



VISTA 19 – interrato capannone



VISTA 20 – interrato capannone



VISTA 21 – interrato capannone



VISTA 22 – interrato capannone



VISTA 23 – interrato capannone



VISTA 24 – interrato capannone



VISTA 25 – corsello



VISTA 26 – corsello



VISTA 27 – interrato appartamento



VISTA 28 – interrato appartamento



VISTA 29 – interrato appartamento



VISTA 30 – interrato appartamento



VISTA 31 – interrato appartamento



VISTA 32 – interrato appartamento



VISTA 33 – magazzino interrato



VISTA 34 – ripostiglio interrato



VISTA 35 – appartamento piano T



VISTA 36 – appartamento piano T



VISTA 37 – appartamento piano T



VISTA 38 – appartamento piano T



VISTA 39 – appartamento piano T



VISTA 40 – appartamento piano T



VISTA 41 – appartamento piano T



VISTA 42 – appartamento piano T



VISTA 43 – appartamento piano T



VISTA 44 – appartamento piano T



VISTA 45 – appartamento piano T



VISTA 46 – appartamento piano 1°



VISTA 47 – appartamento piano 1°



VISTA 48 – appartamento piano 1°



VISTA 49 – appartamento piano 1°



VISTA 50 – appartamento piano 1°



VISTA 51 – appartamento piano 1°



VISTA 52 – appartamento piano 1°




VISTA 53 – appartamento piano 1°



VISTA 54 – appartamento piano 1°



VISTA 55 – appartamento piano 1°

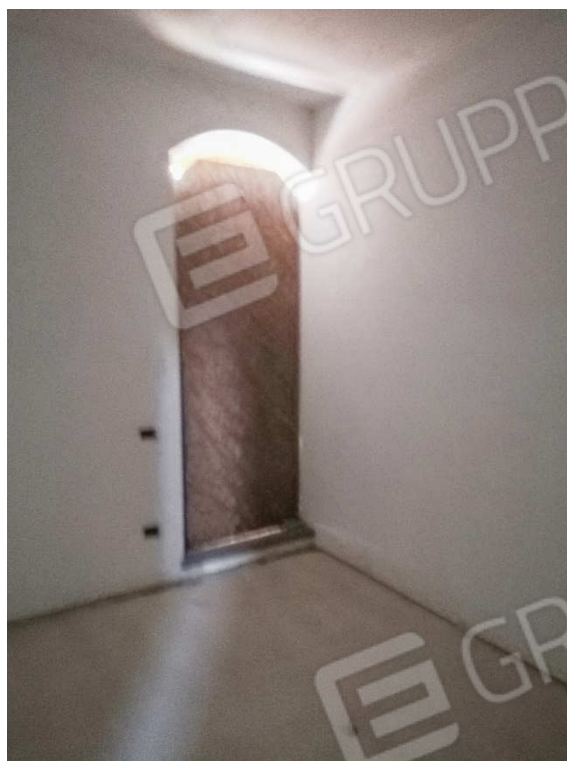

VISTA 56 – appartamento piano 1°



VISTA 57 – appartamento sottotetto



VISTA 58 – appartamento sottotetto



VISTA 59 – appartamento sottotetto



VISTA 60 – appartamento sottotetto




VISTA 61 – appartamento sottotetto



VISTA 62 – appartamento sottotetto



VISTA 63 – appartamento sottotetto

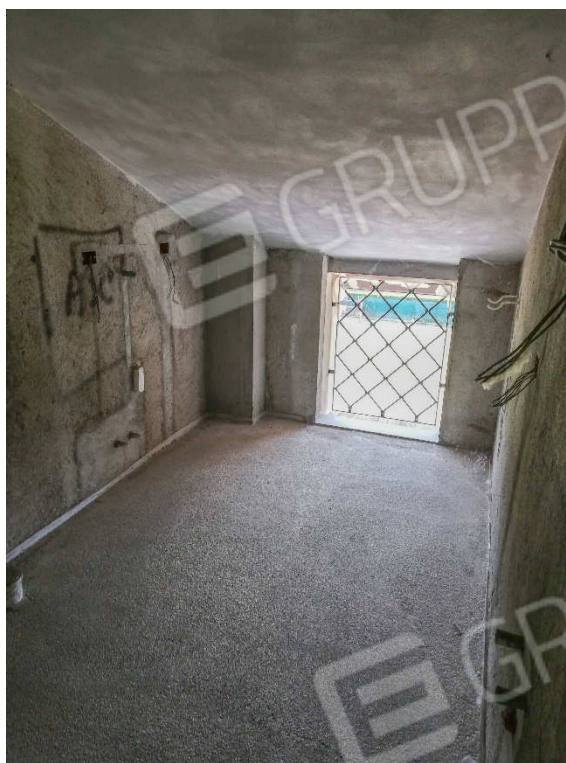

VISTA 64 – appartamento sottotetto



VISTA 65 – copertura uffici



VISTA 66 – copertura uffici



VISTA 67 – prospetti



VISTA 68 – prospetti



VISTA 69 – prospetti



VISTA 70 – prospetti



VISTA 71 – prospetti



VISTA 72 – prospetti



VISTA 73 – prospetti



VISTA 74 – prospetti



VISTA 75 – prospetti



VISTA 76 – prospetti

LOTTO 002 - Terreno - foglio 2 mappale 6658



VISTA 77 – giardino



VISTA 78 – giardino



VISTA 79 – giardino



VISTA 80 – giardino



VISTA 81 – giardino



VISTA 82 – giardino

LOTTO 003 - Terreni - foglio 9 mappali 1550, 2519, 2520, 2521 e 2522



VISTA 83 – mappale 1280



VISTA 84 – mappale 1280



VISTA 85 – mappale 2519



VISTA 86 – mappale 2519



VISTA 87 – mappale 2522



VISTA 88 – mappale 2522



VISTA 89 – mappale 2522



VISTA 90 – mappale 2522



VISTA 91 – mappale 2522



VISTA 92 – mappale 2522



VISTA 93 – mappale 2520



VISTA 94 – mappale 1550



VISTA 95 – mappale 1550



VISTA 96 – mappale 1550



VISTA 97 – mappale 1550



VISTA 98 – mappale 1550