

**Agenzia delle Entrate  
CATASTO FABBRICATI  
Ufficio Provinciale di  
Bergamo**

Dichiarazione protocollo n. BG0049836 del 26/04/2019

Planimetria di u.i.u. in Comune di Cazzano Sant'andrea

Via Angelo Tacchini

civ. 47

Identificativi Catastali:

Sezione:

Foglio: 2

Particella: 48

Subalterno: 4

Compilata da:  
Moroni Sergio


Iscritto all'albo:  
Architetti

Prov. Bergamo


N. 1037

Scheda n. 1

Scala 1:200

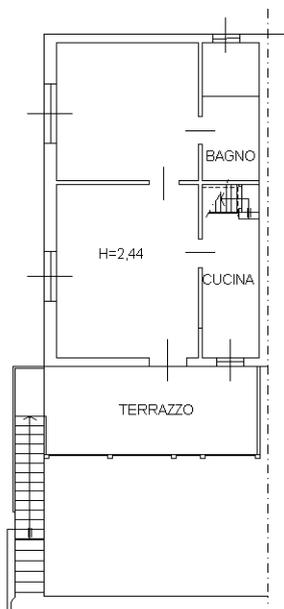

PIANO PRIMO

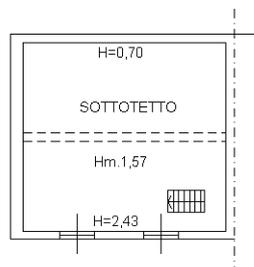

PIANO SECONDO  
(sottotetto)



Ultima planimetria in atti