

**Agenzia del Territorio  
CATASTO FABBRICATI  
Ufficio Provinciale di  
Bergamo**

Dichiarazione protocollo n. BG0354788 del 19/11/2010

Planimetria di u.i.u. in Comune di Sorisole

Via Poldo Gasparotto

civ. 23

Identificativi Catastali:

Sezione:

Foglio: 14

Particella: 5571

Subalterno: 710

Compilata da:

Capelli Salvatore


Iscritto all'albo:  
Geometri

Prov. Bergamo

N. 1549

Scheda n. 1

Scala 1:200

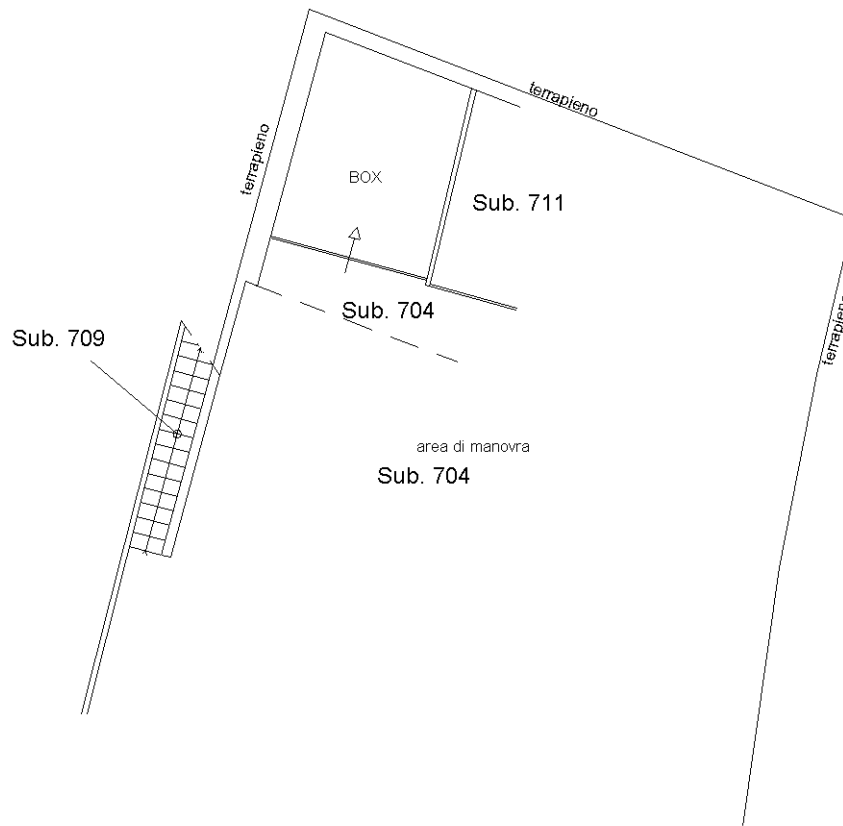

PIANO TERRA h=3.60 mt.



Ultima planimetria in atti