

**Agenzia del Territorio
CATASTO FABBRICATI
Ufficio Provinciale di
Bergamo**

Dichiarazione protocollo n. BG0354788 del 19/11/2010

Planimetria di u.i.u. in Comune di Sorisole

Via Poldo Gasparotto

civ. 23

Identificativi Catastali:



Sezione:
Foglio: 14
Particella: 5571
Subalterno: 709

Compilata da:
Capelli Salvatore
Iscritto all'albo:
Geometri


Prov. Bergamo

N. 1549


Scheda n. 1 Scala 1:200

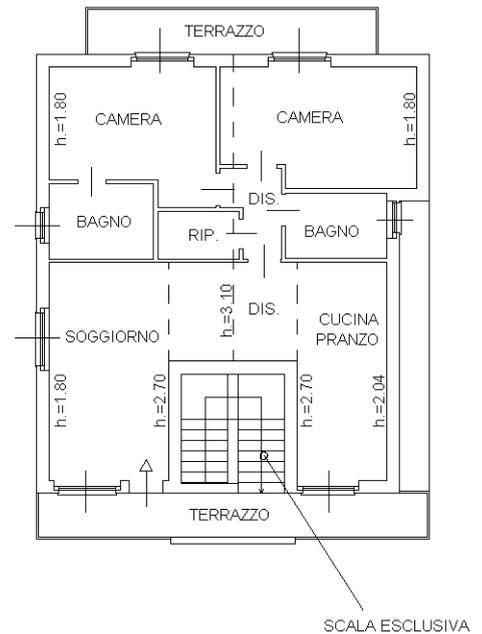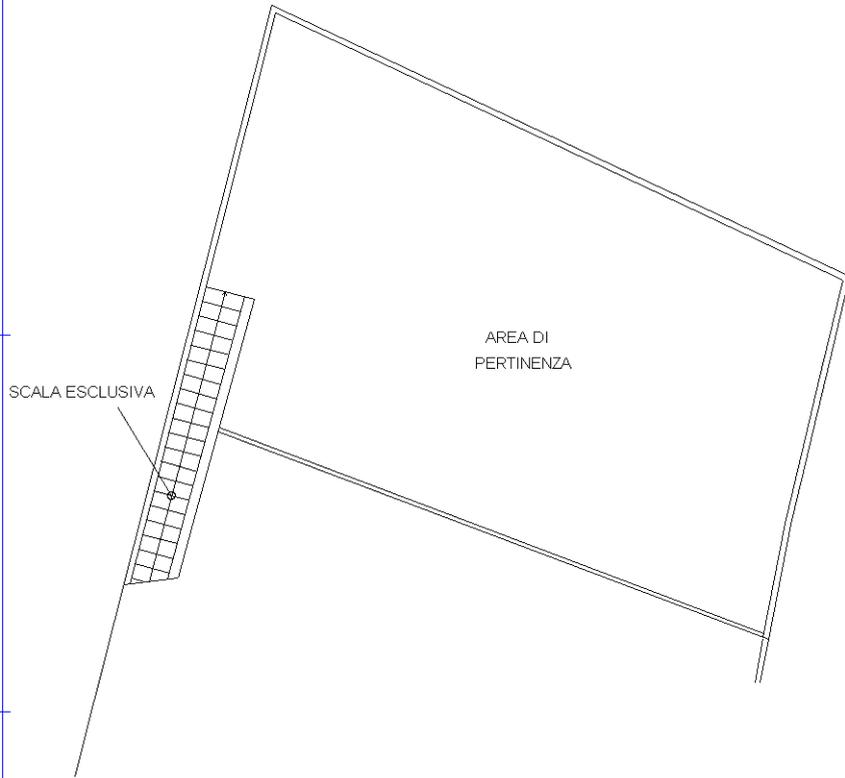

PIANO SECONDO

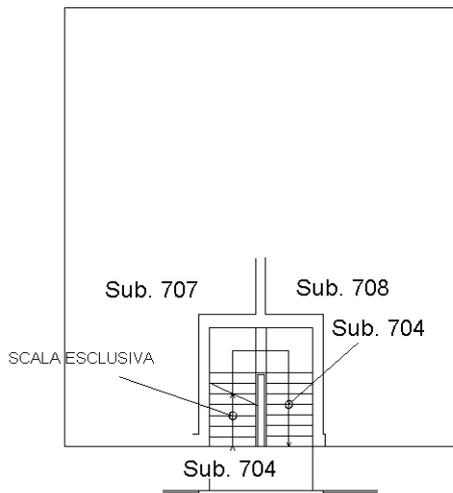

PIANO PRIMO

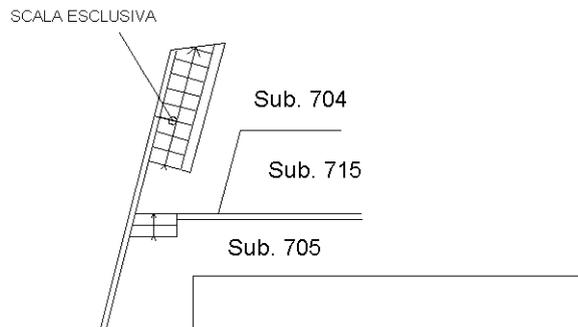

PIANO TERRA



Ultima planimetria in atti