

**Agenzia del Territorio
CATASTO FABBRICATI
Ufficio Provinciale di
Bergamo**

Dichiarazione protocollo n. BG0168331 del 15/05/2008

Planimetria di u.i.u. in Comune di Onore

Via Papa Giovanni Xxiii

civ. SN

Identificativi Catastali:

Sezione:

Foglio: 19

Particella: 4246

Subalterno: 9

Compilata da:
Giudici Mauro


Iscritto all'albo:
Geometri

Prov. Bergamo

N. 2932

Scheda n. 1

Scala 1:200

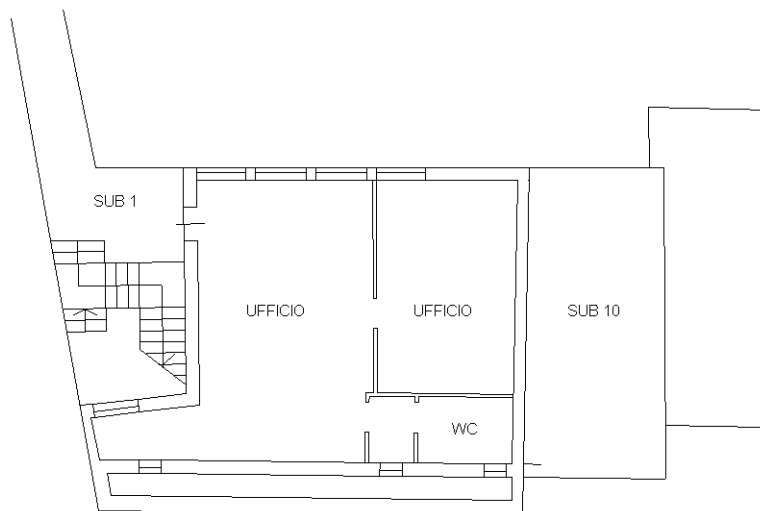

PIANO SEMINTERRATO (S1) H 2.60



Ultima planimetria in atti