



PLANIMETRIA NUOVO INTERVENTO scala 1:50

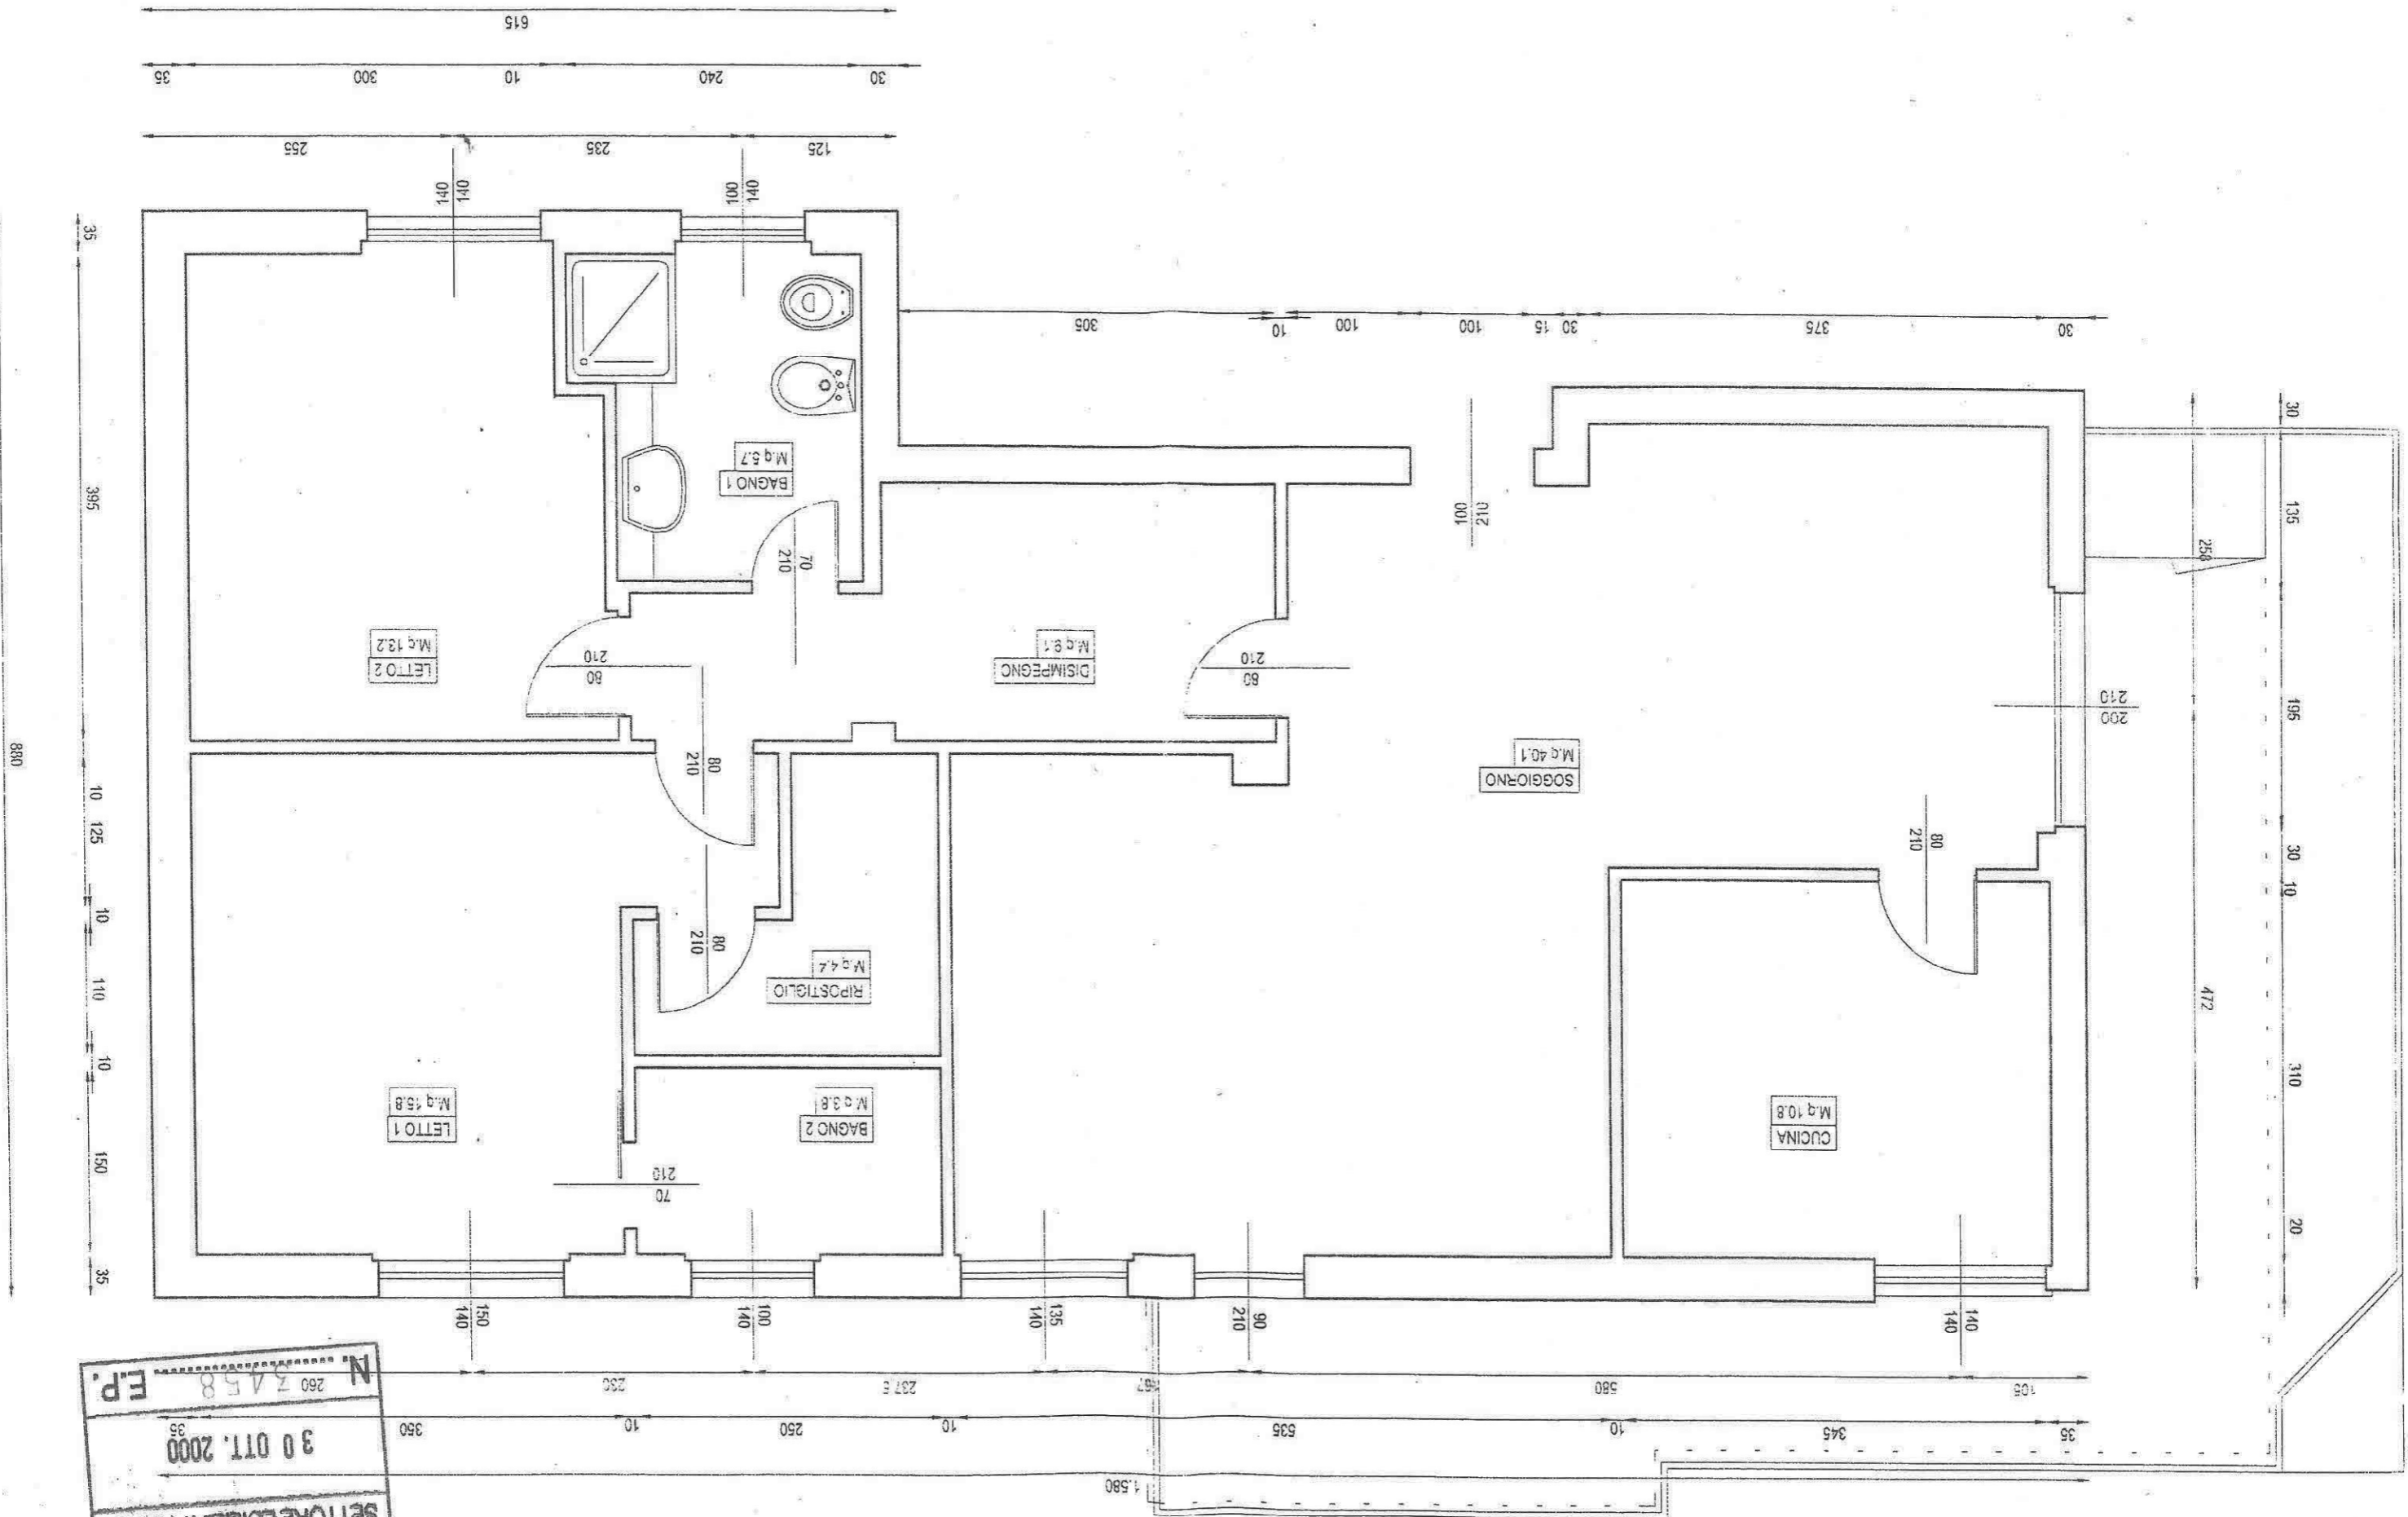

SETTORE EDILIZIA PRIVATA
 30 OTT. 2000
 N. 5458
 E.P.

SETTORE EDILIZIA PRIVATA
 30 OTT. 2000
 N. 260 3458 E.P.

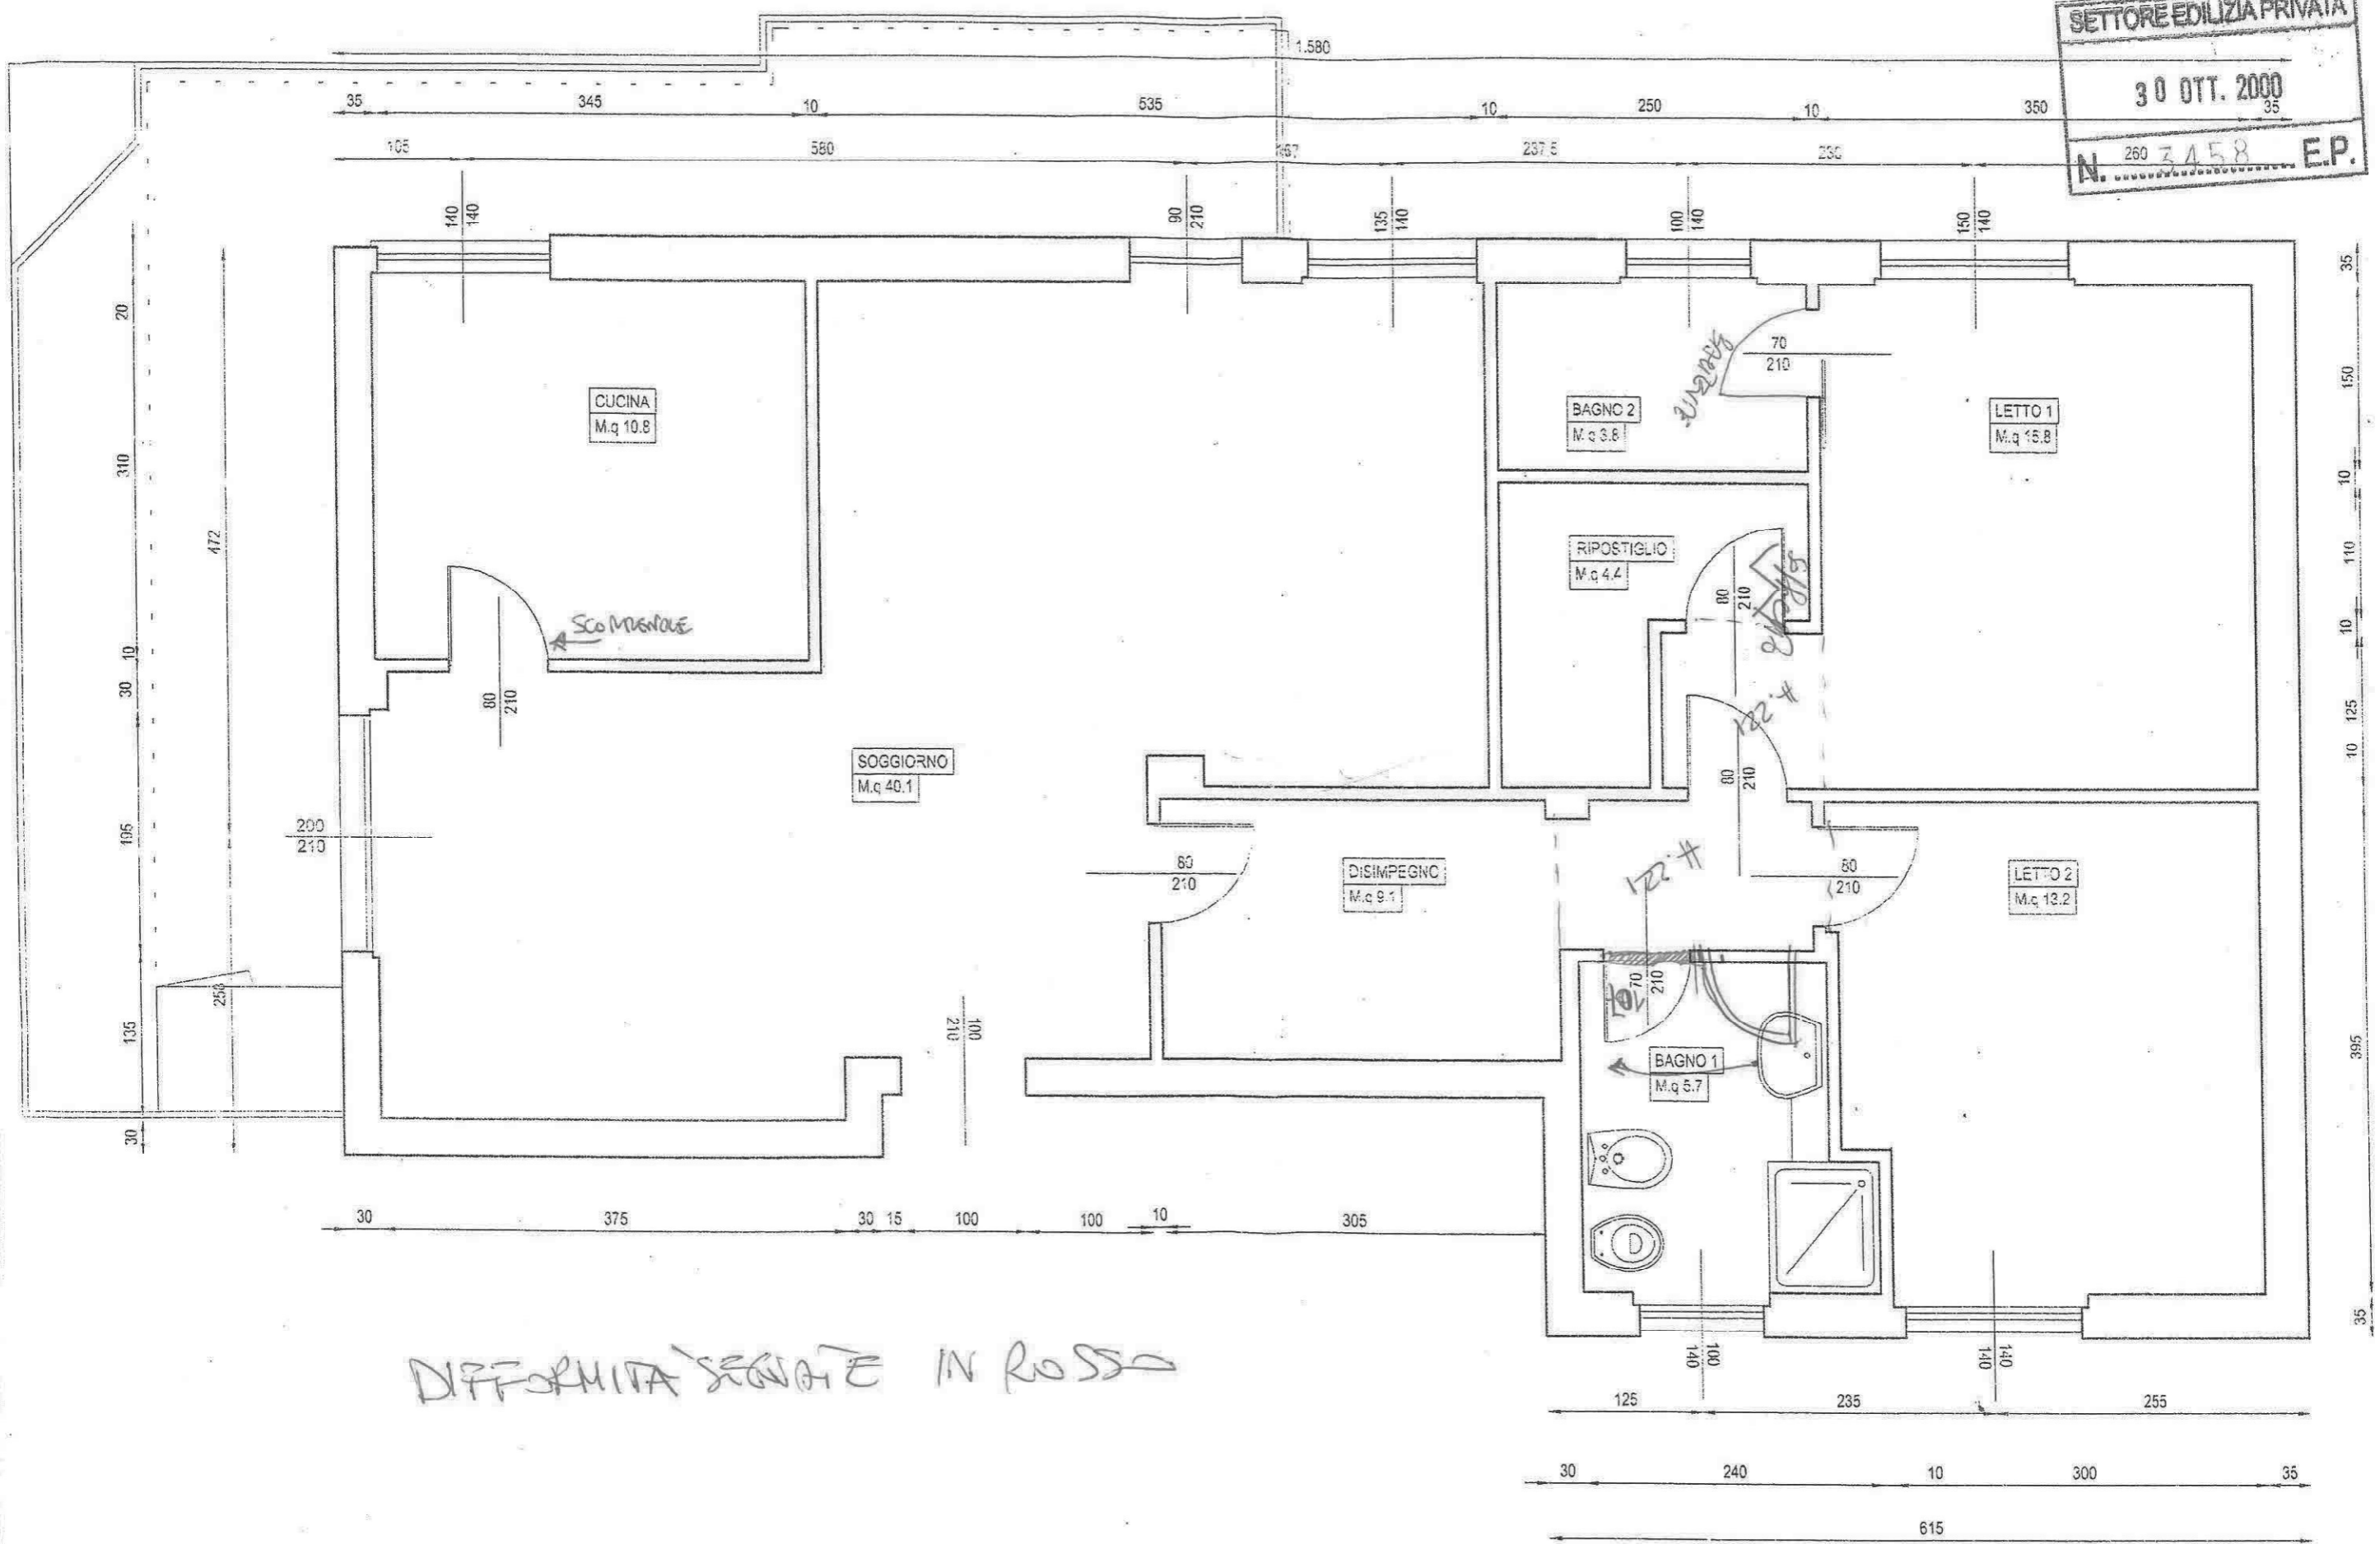

DIFFORMITA' SEGNALE IN ROSSO

PLANIMETRIA NUOVO INTERVENTO scala 1:50