

**Agenzia delle Entrate**  
**CATASTO FABBRICATI**  
Ufficio Provinciale di  
**Bergamo**

Dichiarazione protocollo n. \_\_\_\_\_ del \_\_\_\_\_

Comune di Arcene

Corso L. Da Vinci

civ. 1

Identificativi Catastali:

Sezione:

Foglio: 4

Particella: 1036

Subalterno: 704

Compilata da:  
Beretta Nicola

Iscritto all'albo:  
Geometri



Prov. Bergamo

N. 03803

Planimetria

Scheda n. 1

Scala 1:200

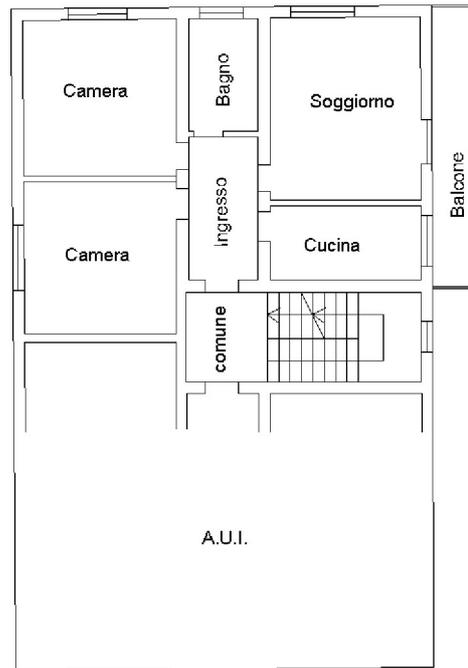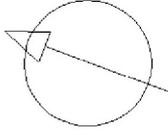

**PIANO PRIMO**  
h 3,00

