

**Agenzia del Territorio  
CATASTO FABBRICATI  
Ufficio provinciale di  
Bergamo**


Dichiarazione protocollo n. BG0292490 del 05/12/2012  
Planimetria di u.i.u. in Comune di Martinengo  
Via Cortenuova  
civ. SN

Identificativi Catastali:  
Sezione: 18  
Foglio: 9058  
Particella: 703  
Subalterno: 703


Compilata da:  
Nozza Darlo  
Iscritto all'albo:  
Ingegneri  
Prov. Bergamo  
N.1078

Scheda 1 - I - 1  
Scala 1: 200


Ultima planimetria in atti

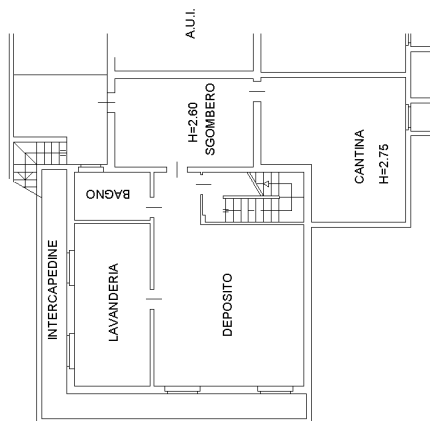

PIANO SEMINTERRATO

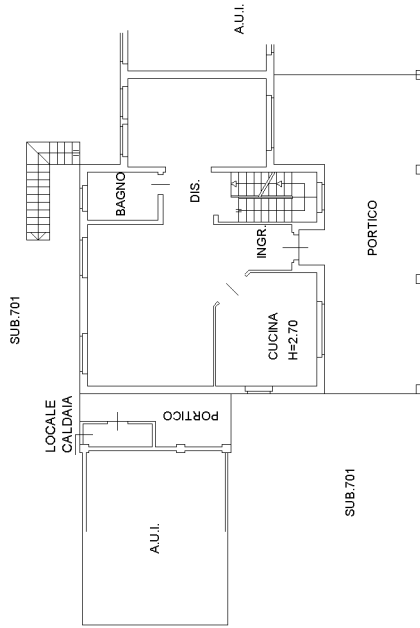

PIANO RIALZATO

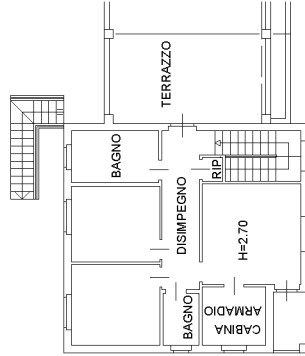

PIANO PRIMO

