

**Agenzia del Territorio  
CATASTO FABBRICATI  
Ufficio Provinciale di  
Bergamo**

Dichiarazione protocollo n. BG0292490 del 05/12/2012

Planimetria di u.i.u. in Comune di Martinengo

Via Cortenuova

civ. SN

Identificativi Catastali:

Sezione:  
Foglio: 18  
Particella: 9058  
Subalterno: 705

Compilata da:


Nozza Dario  
Iscritto all'albo:  
Ingegneri

Prov. Bergamo

N. 1078

Scheda n. 1

Scala 1:200

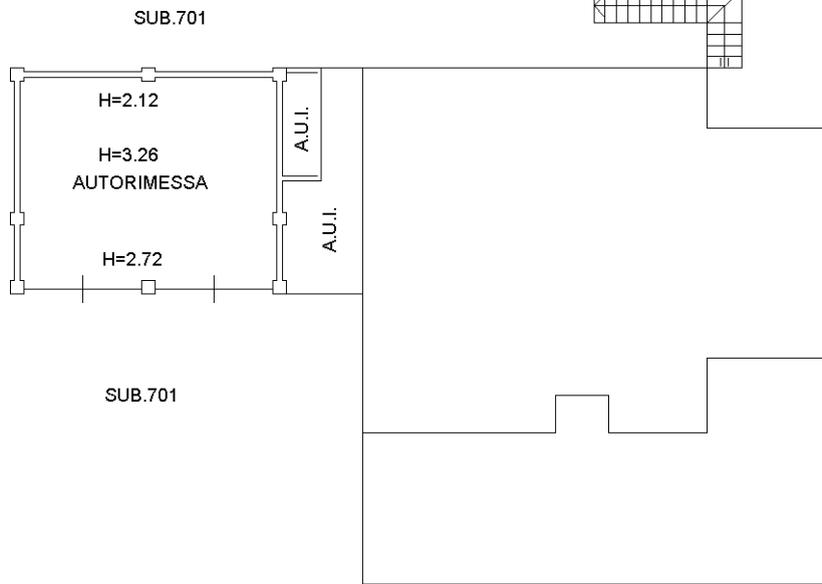

PIANO RIALZATO



Ultima planimetria in atti