

**Agenzia del Territorio
CATASTO FABBRICATI
Ufficio Provinciale di
Bergamo**

Dichiarazione protocollo n. BG0292490 del 05/12/2012

Planimetria di u.i.u. in Comune di Martinengo

Via Cortenuova

civ. SN

Identificativi Catastali:

Sezione:

Foglio: 18

Particella: 9058

Subalterno: 706

Compilata da:

Nozza Dario

Iscritto all'albo:


Ingegneri

Prov. Bergamo


N. 1078

Scheda n. 1

Scala 1:200

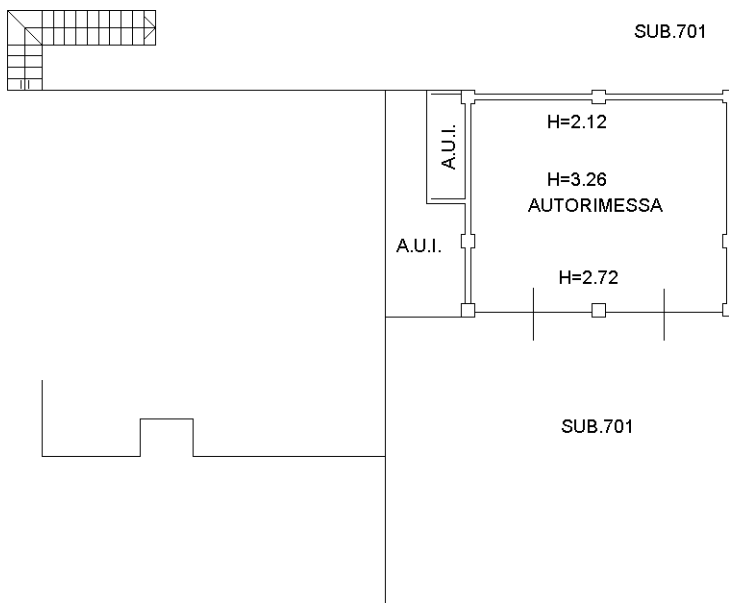

PIANO RIALZATO

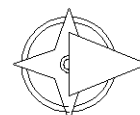

Ultima planimetria in atti