

**Agenzia del Territorio
CATASTO FABBRICATI
Ufficio Provinciale di
Bergamo**

Dichiarazione protocollo n. BG0292490 del 05/12/2012

Planimetria di u.i.u. in Comune di Martinengo

Via Cortenuova

civ. SN

Identificativi Catastali:

Sezione:

Foglio: 18

Particella: 9058

Subalterno: 702

Compilata da:

Nozza Dario

Iscritto all'albo:


Ingegneri

Prov. Bergamo

N. 1078

Scheda n. 1


Scala 1:500

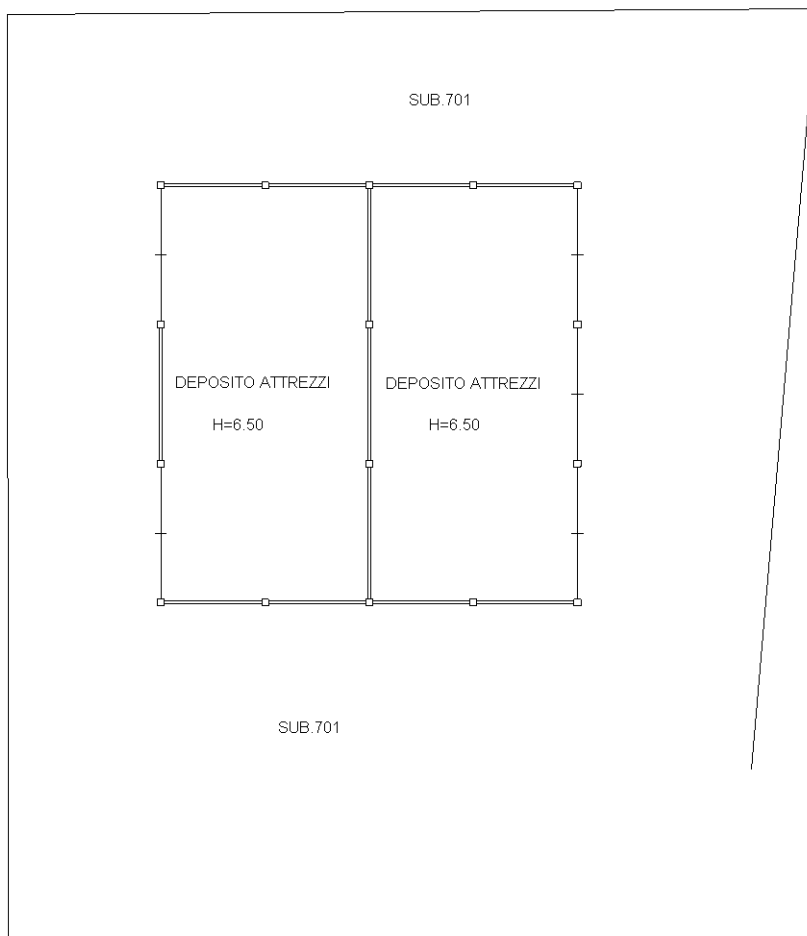

SUB.701

PIANO TERRA

Catasto dei Fabbricati - Situazione al 09/12/2022 - Comune di MARTINENGO(E987) - < Foglio 18 - Particella 9058 - Subalterno 702 >
VIA CORTENUOVA n. SN Piano T

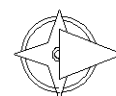

Ultima planimetria in atti