


MOD. AN (CEU)
LIRE 800
CIV. 26

MINISTERO DELLE FINANZE
DIPARTIMENTO DEL TERRITORIO
CATASTO EDILIZIO URBANO (RDL 13-4-1939, n. 652)
via LOCATELLI
CERETE




MODULARIO
F. 10, mod. 408

Planimetria di u.i.u. in Comune di

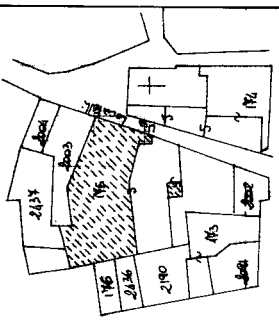


ESTRATTO MAPPA
SCALA 1:1000-

PRIMO PIANO

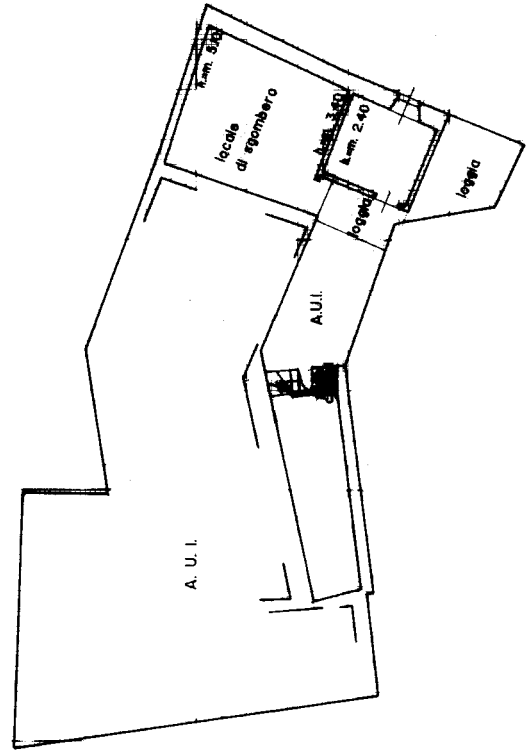

DIVISIONE
DEL FOGGIO 21
MAPPALE 175 SUB. 3
ASSIEME IL NUOVO IDENTIFICATIVO
FOGLIO 21
MAPPALE 175 SUB. 704

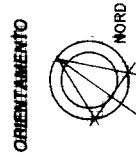


RISERVATO ALL'UFFICIO

Completata dal GEOMETRA
C. (lib. cognome e nome)
M. A. U. R. O.


Dichiarazione di N.C.
Denuncia di variazione

Identificativi catastali

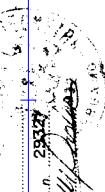

Scritto all'atto del n. 25327
F. 175 sub. 704
Particella 175 - Subalterno 704
Data 27/11/98
Firma

PRIMO TERRA

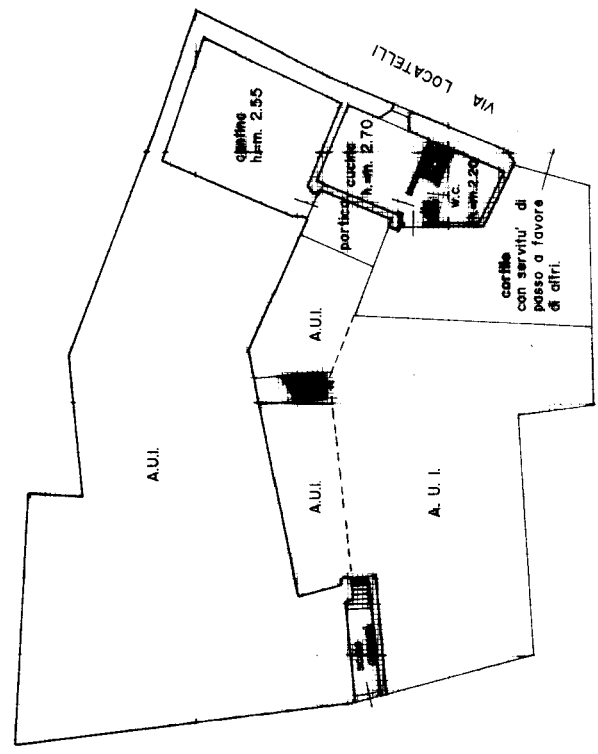

Ultima planimetria in atti