



PIANTA SEMINTERRATO

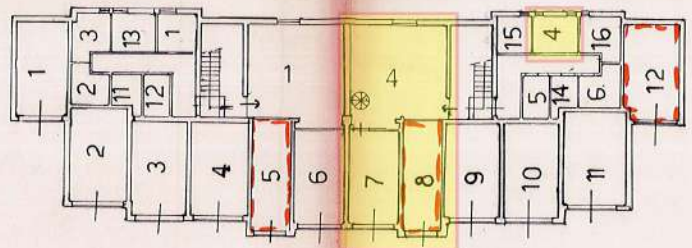

FABBRICATO B


PIANTA PIANO RIALZATO

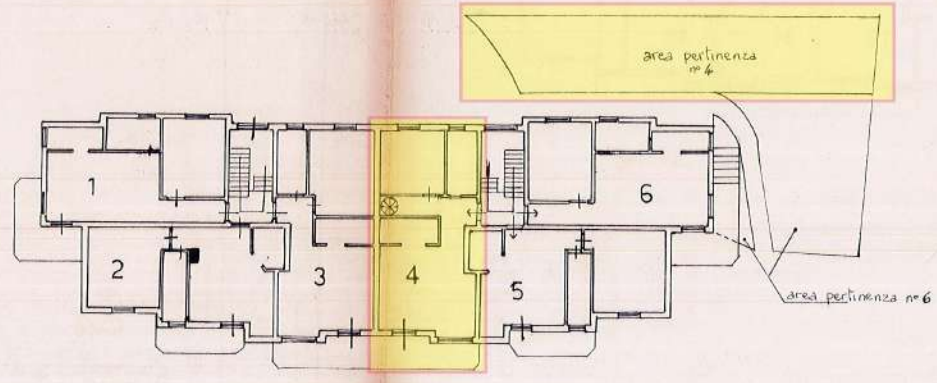

mappale n° 497

ingrandimento 1:500

mappale n° 357

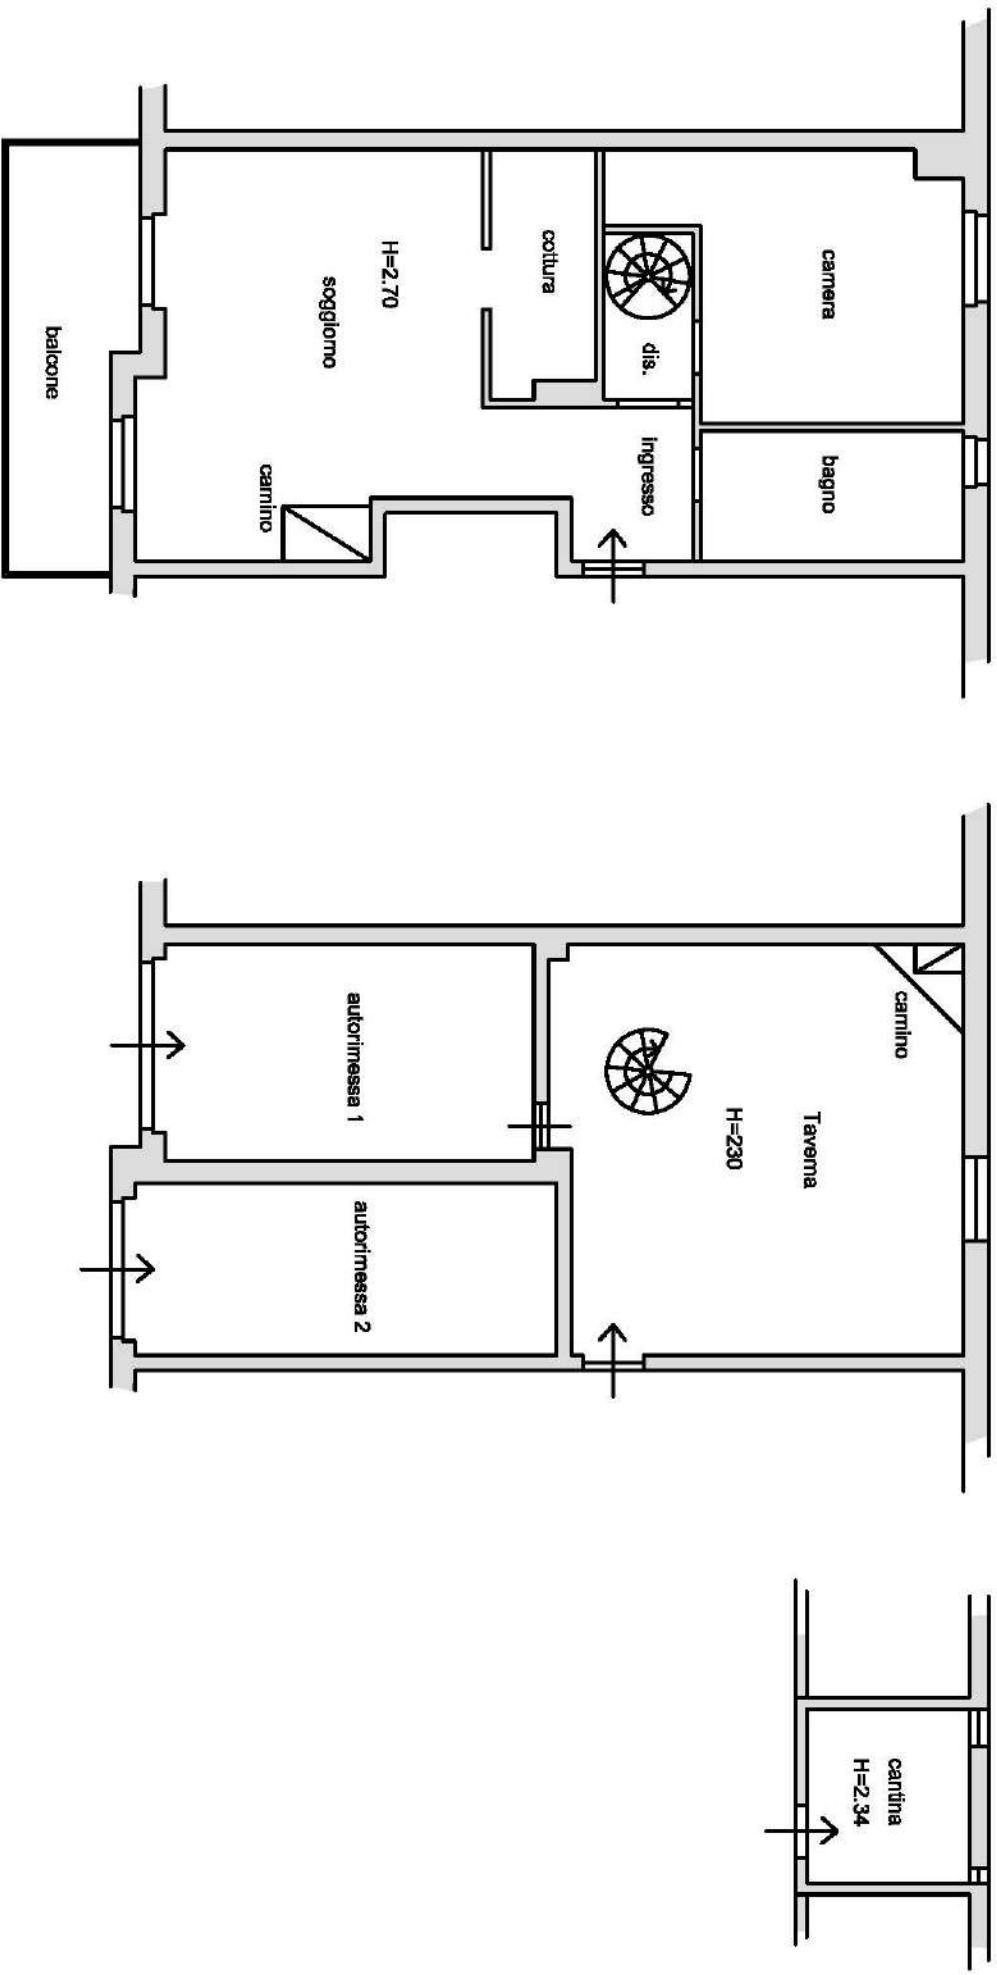

RILIEVO CTU (stato di fatto)