

**Agenzia del Territorio
CATASTO FABBRICATI
Ufficio Provinciale di
Bergamo**

Dichiarazione protocollo n. BG0230040 del 25/10/2006
Planimetria di u.i.u. in Comune di Verdellino
Via Giuseppe Verdi (XXIV Macello N°22)

clv. SN

Identificativi Catastali:

Sezione:

Foglio: 4 8

Particella: 892

Subalterno: 703

Compilata da:
Spreafico Guido


Iscritto all'albo:
Geometri

Prov. Bergamo


N. 3112

Scheda n. 1 Scala 1:200

Imperatore

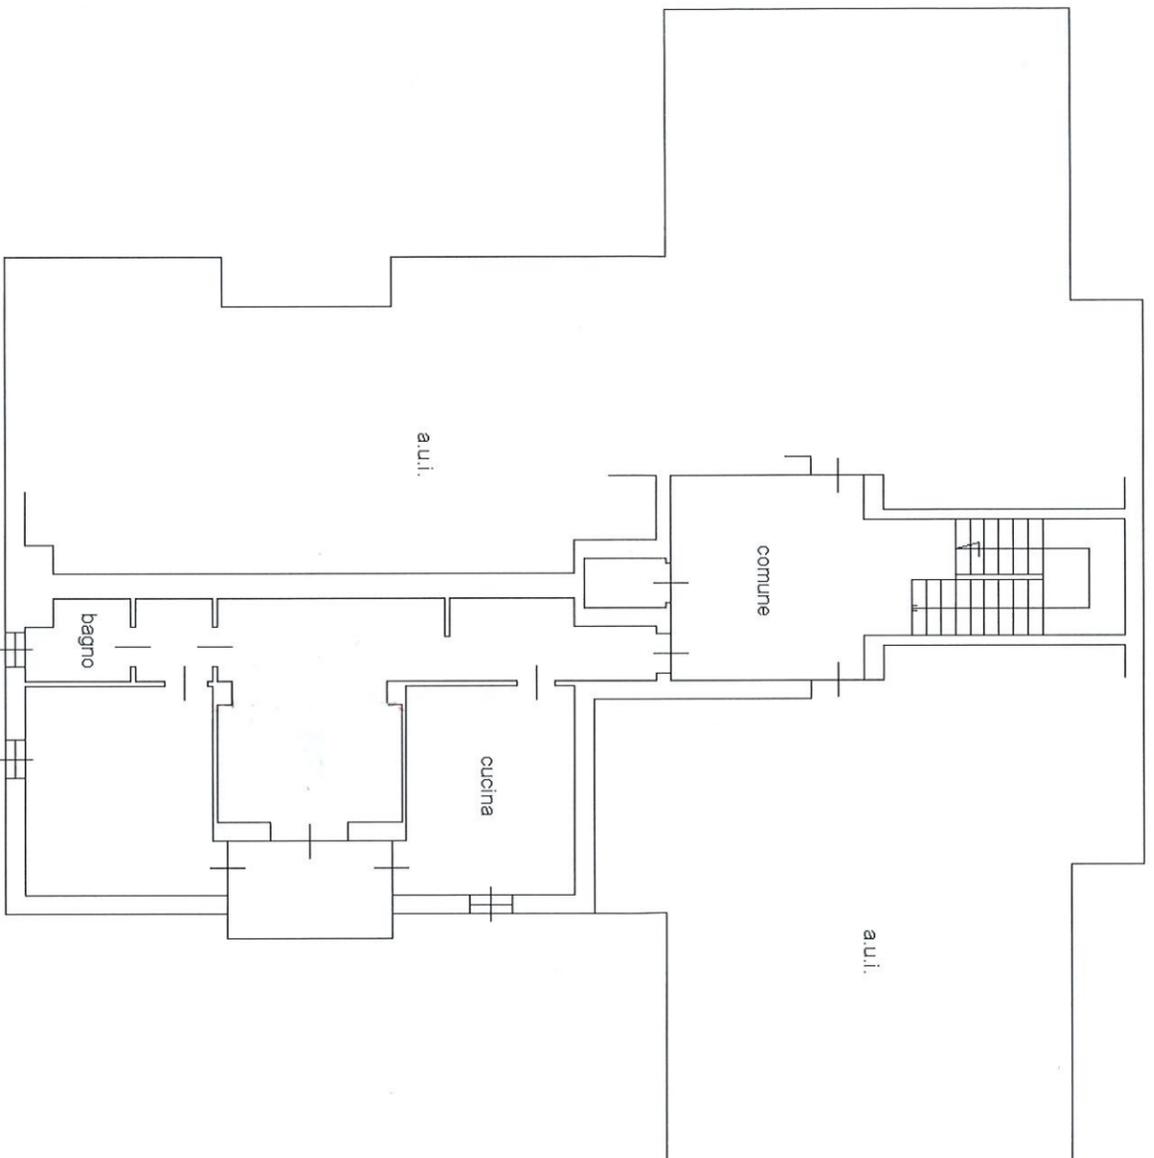

PIANO SECONDO
h. 285

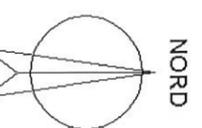

Ultima planimetria in atti

Data: 29/02/2024 - n. T381025 - Richiedente: GZZGMR54L27D490K

Totale schede: 1 - Formato di acquisizione: A4(210x297) - Formato stampa richiesto: A4(210x297)

MODULARIO
E - Cav. S. T. - 315

OK!

Mod. B (Nuovo Catasto Edilizio Urbano)

NUOVO CATASTO EDILIZIO URBANO


(R. DECRETO-LEGGE 15 APRILE 1939, N. 639)

Planimetria dell'immobile situato nel Comune di Verdellino

Via Verdi **XXIV Maggio 1939**

Ditta

Allegata alla dichiarazione presentata all'Ufficio Tecnico Esariale di Bergamo

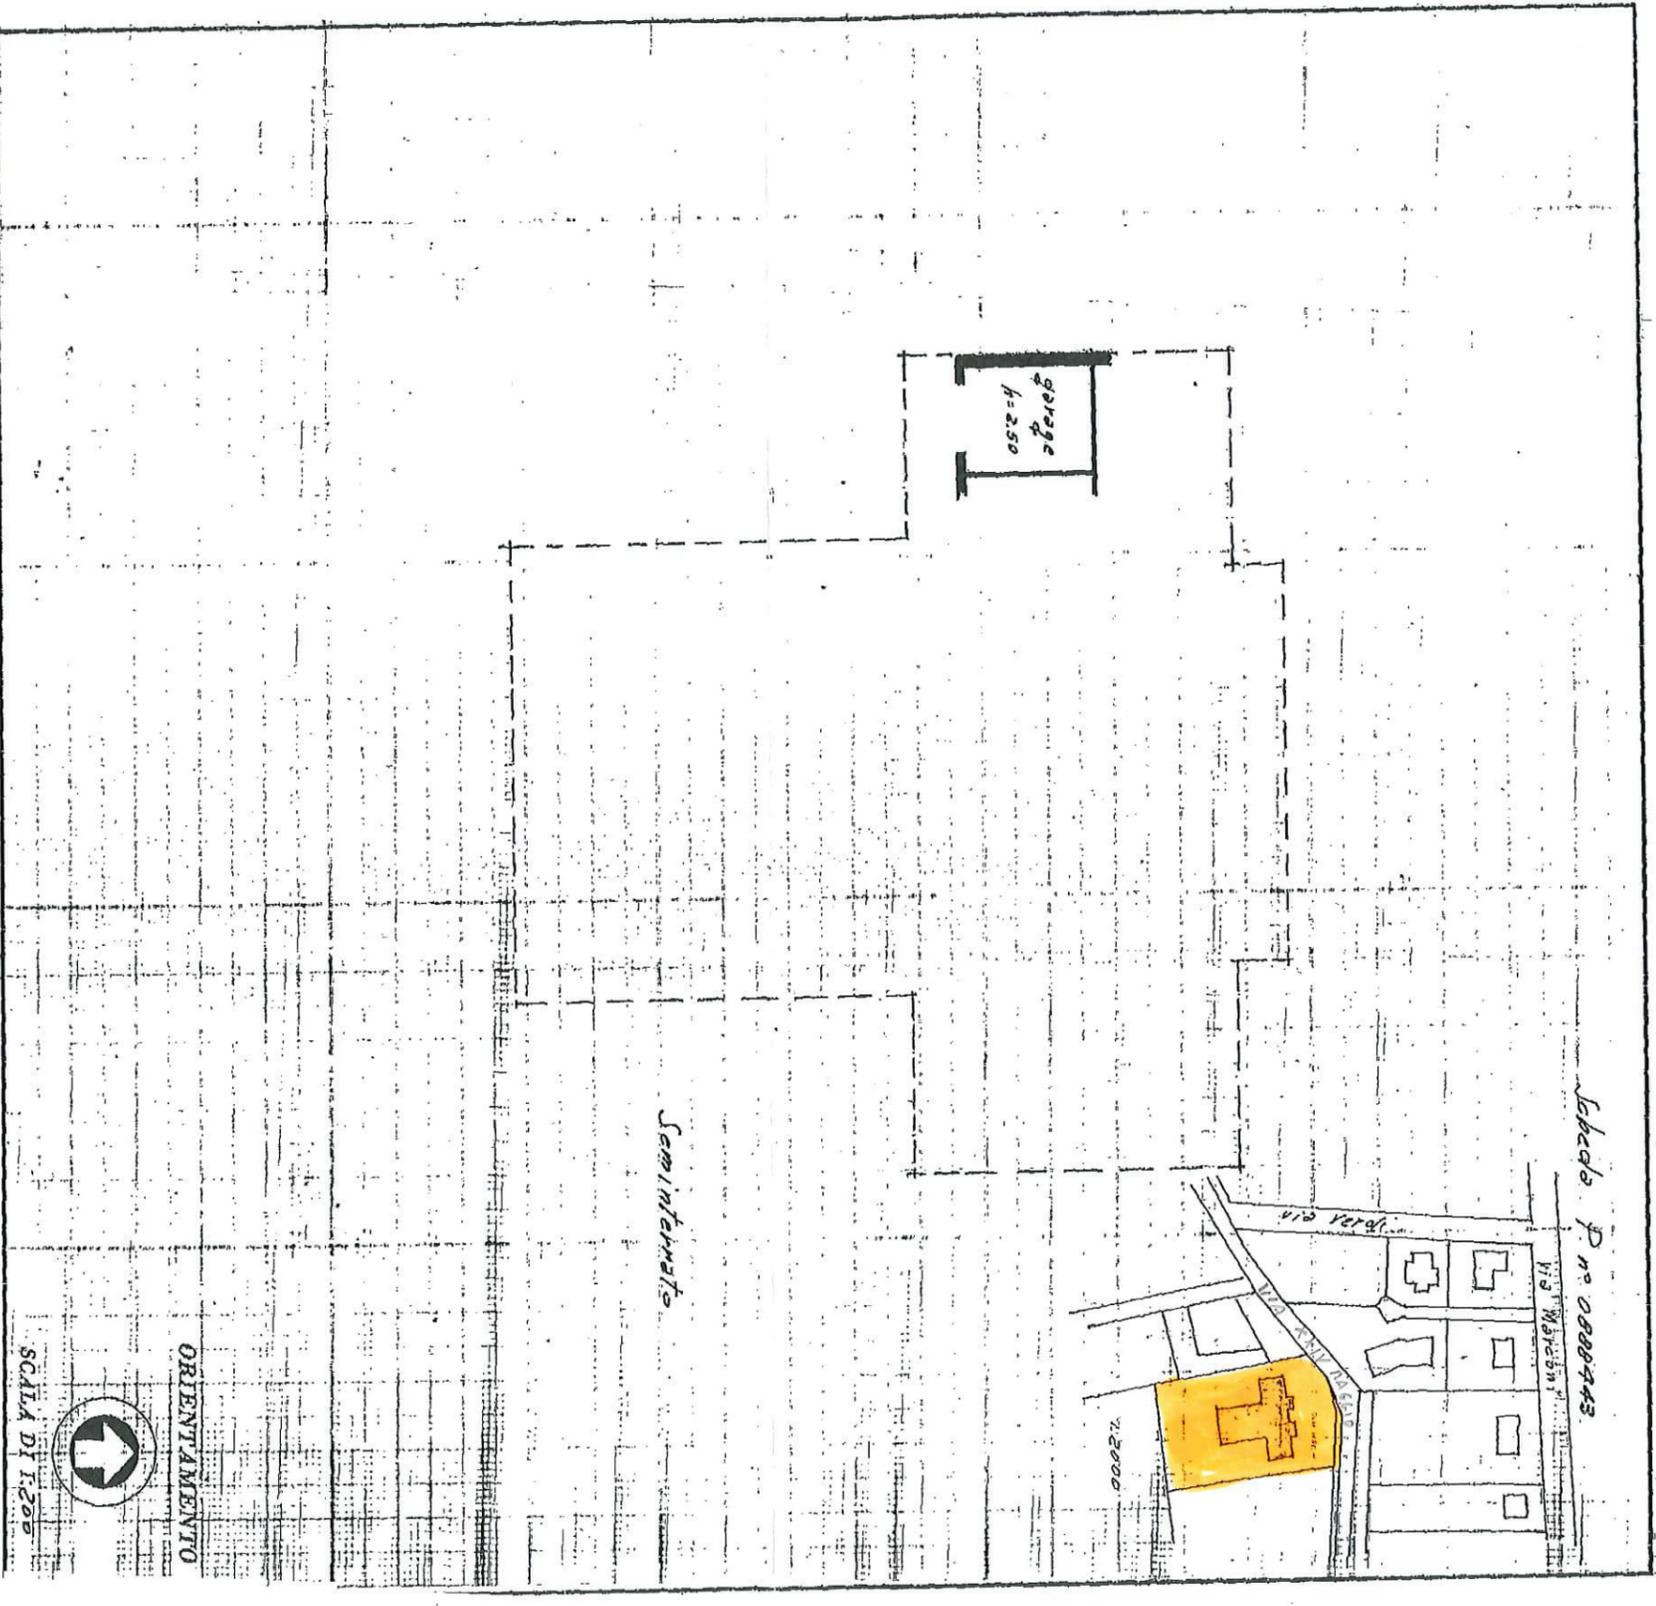

SPAZIO RISERVATO PER LE ANNOTAZIONI D'UFFICIO

DATA 23-1-68
PROT. N° 136



Compiata dal Permetto
(Titolo, nome e cognome del tecnico)

LIVIO ALDEGANI

Iscritto all'Albo dei Permetti
della Provincia di Bergamo

DATA 2 ottobre 1967

Firma: Aldegan