

**Agenzia delle Entrate
CATASTO FABBRICATI
Ufficio Provinciale di
Bergamo**

Dichiarazione protocollo n. BG0129115 del 25/07/2024

Comune di Alzano Lombardo

Via Gerolamo Acerbis

civ. 14

Identificativi Catastali:

Sezione: AS

Foglio: 4

Particella: 220

Subalterno: 906

Compilata da:

Morri Alessandra

Iscritto all'albo:

Architetti


Prov. Bergamo

N. 2016

Planimetria

Scheda n. 1

Scala 1:200

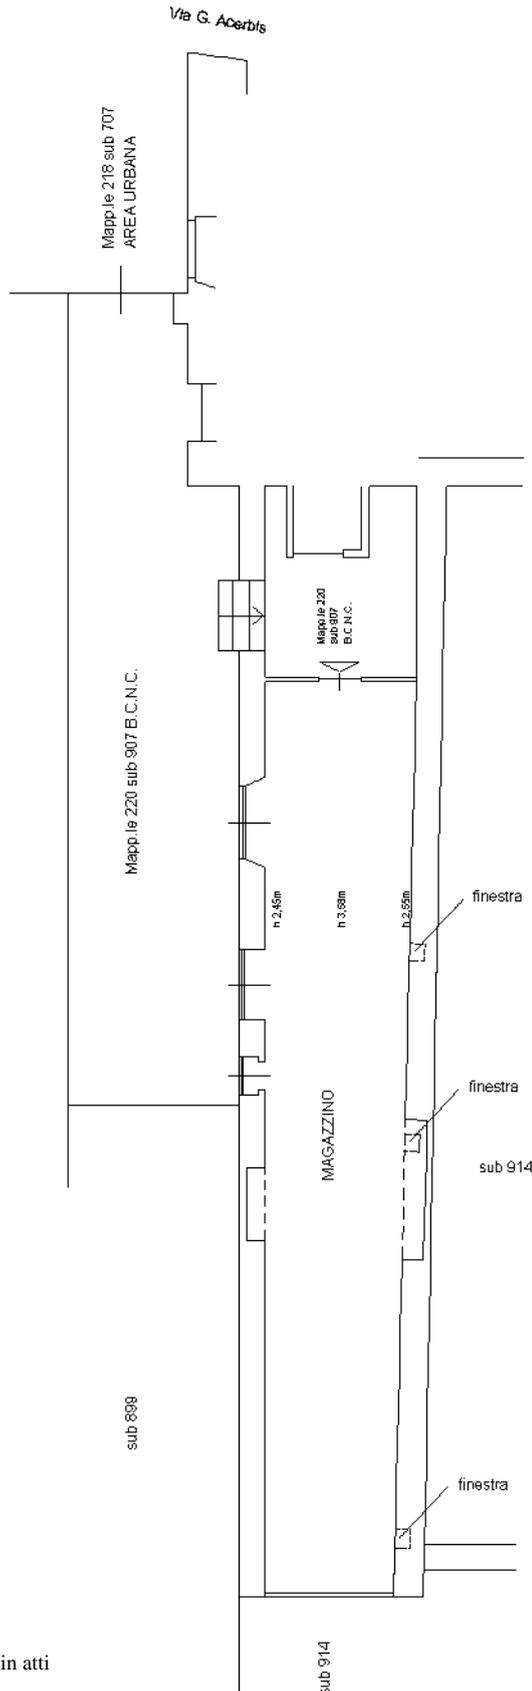

PIANO TERRA AMMEZZATO



Ultima planimetria in atti











