



Agenzia delle Entrate
CATASTO FABBRICATI
Ufficio provinciale di Bergamo

ELABORATO PLANIMETRICO **Compilato da: Bertocchi Silvio** **Iscritto all'albo: Geometri** **Prov. Bergamo** **N. 3099**
Comune di Alzano Lombardo Sezione: AS Foglio: 4 Particella: 220 **PrG0093492 n.** **14/02/2023** **del**
Dimostrazione grafica dei subaltrierni Tipo Mappale n. del **Scala 1 : 500**

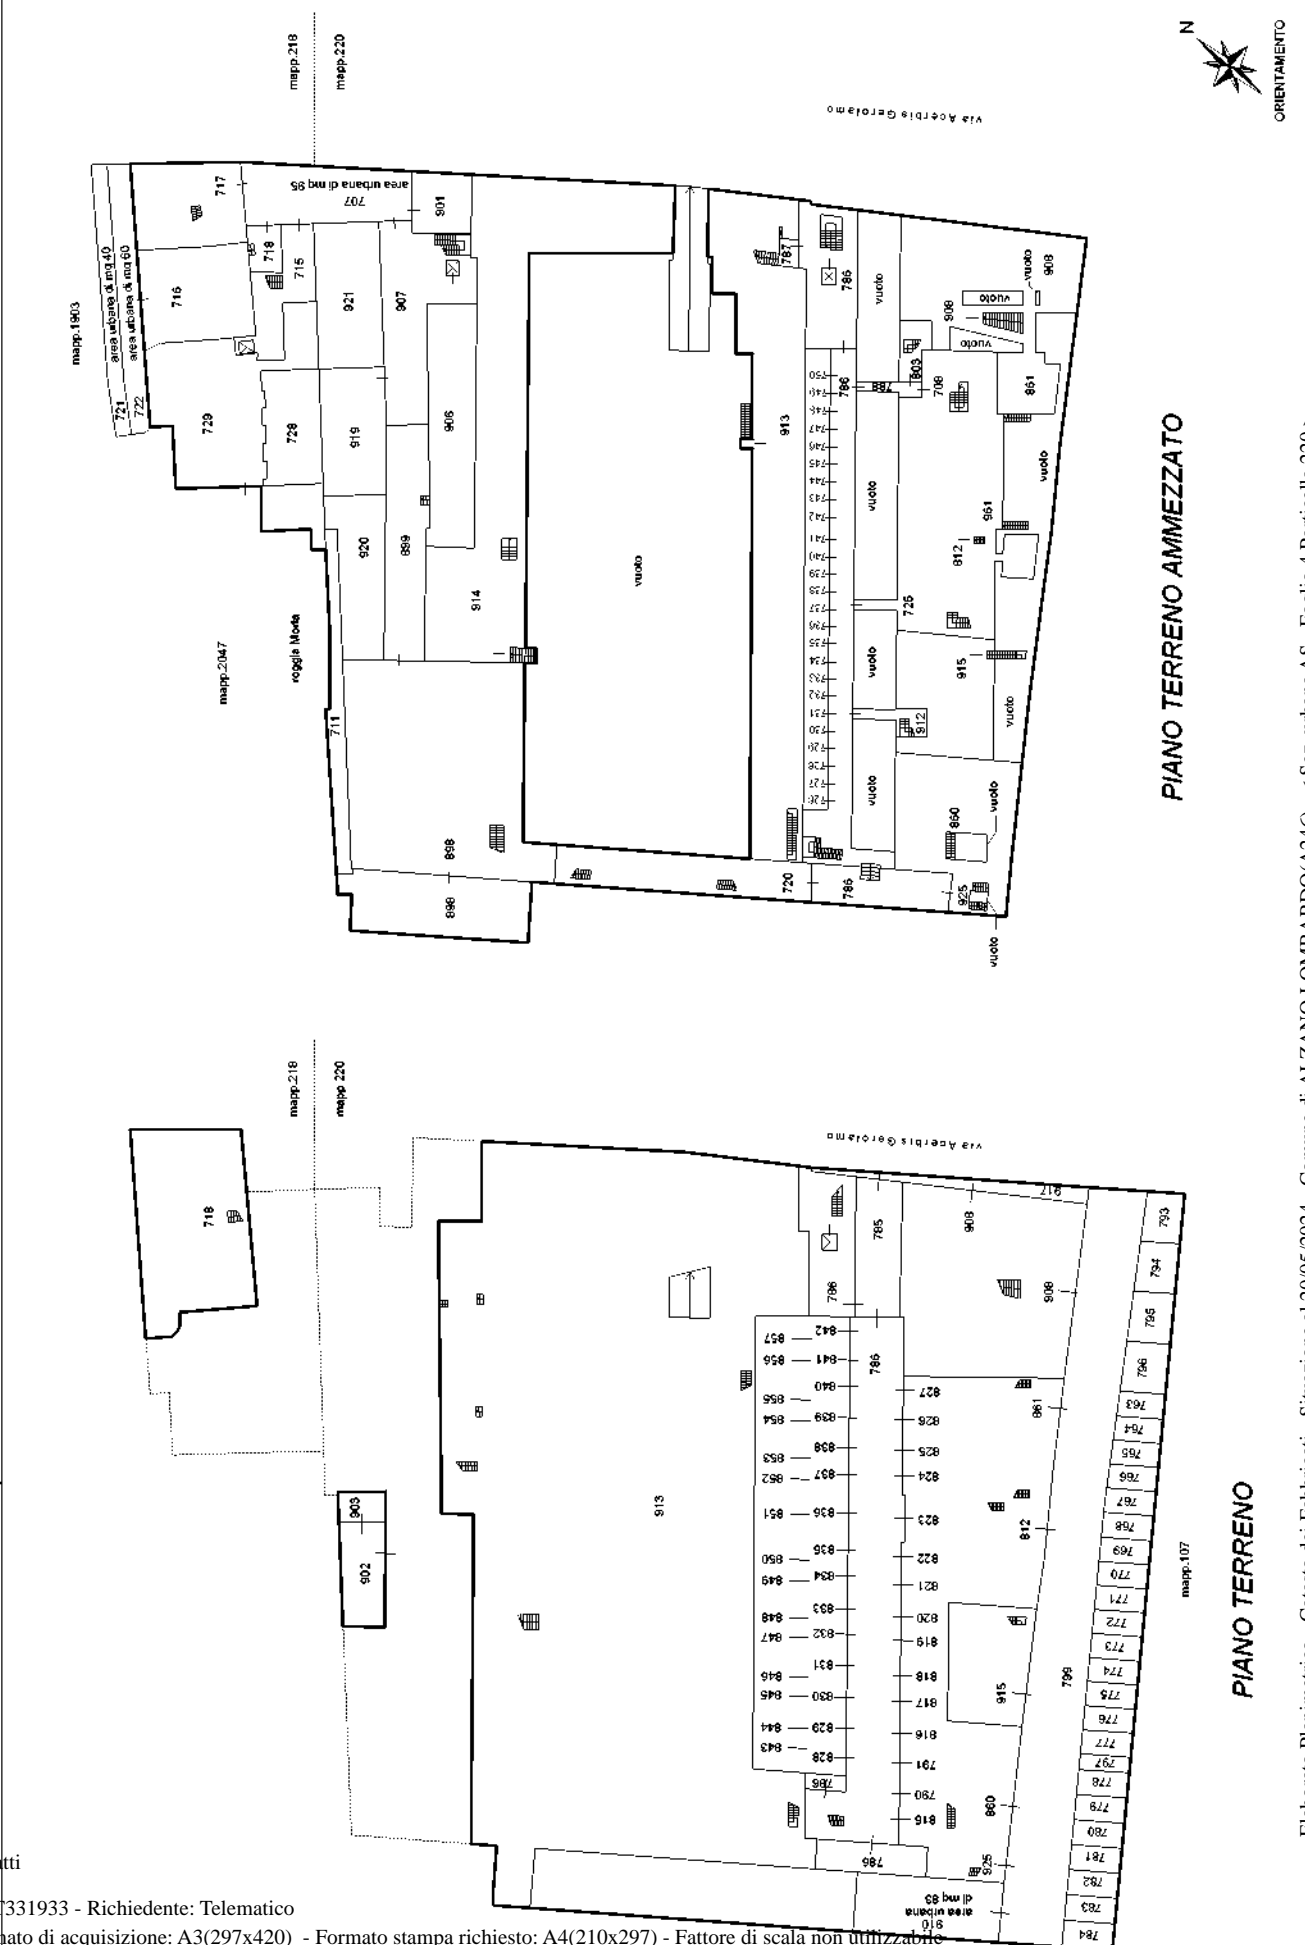

Agenzia delle Entrate
CATASTO FABBRICATI
Ufficio provinciale di Bergamo

ELABORAZIONE PLANIMETRICO	Compilato da: Pulici Mattia	Iscritto all'albo: Geometri	Prov. Bergamo	N. 03930
Comune di Alzano Lombardo	Sezione: AS	Particella: 220	PrG0093492 n.	14/02/2023 del
Dimostrazione grafica dei subalberi.		Tipo Mappale n. del		
		Scala 1 : 500		

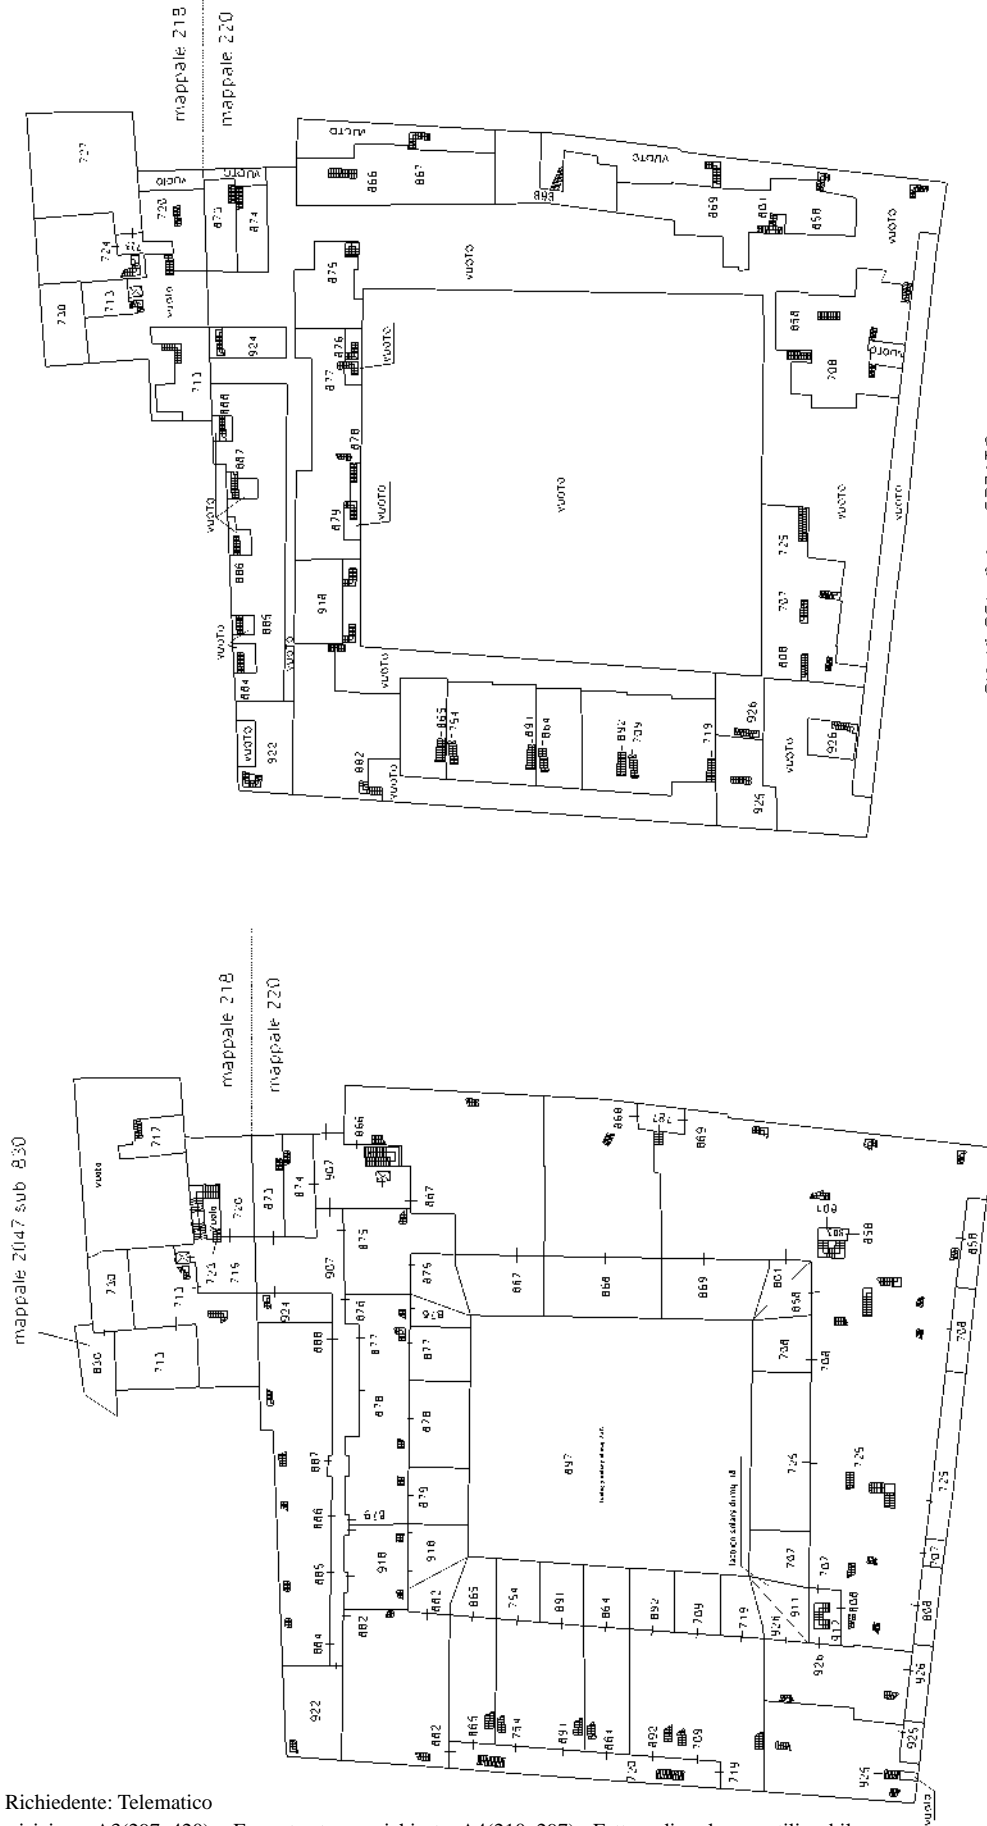

PIANO PRIMO

PIANO PRIMO AMMEZZATO

Agencia delle Entrate
CATASTO FABBRICATI
Ufficio provinciale di Bergamo

ELABORATO PLANIMETRICO	Compilato da: Pulici Mattia	Iscritto all'albo: Geometri	Prov. Bergamo	N. 03930
Comune di Alzano Lombardo	Sezione: AS	Foglio: 4	PrG00093492 n.	14/02/2023 del
Dimostrazione grafica dei subalterni		Tipo Mappale n.	del	
		Scala 1 : 500		

