

**Agenzia del Territorio
CATASTO FABBRICATI
Ufficio Provinciale di
Bergamo**

Dichiarazione protocollo n. BG0253487 del 15/11/2005

Planimetria di u.i.u. in Comune di Romano Di Lombardia

Via Maggioni Monsignore Giacomo

civ. SN

Identificativi Catastali:

Sezione:

Foglio: 19

Particella: 10278

Subalterno: 23

Compilata da:
Bergamo Gianfranco


Iscritto all'albo:
Architetti

Prov. Bergamo

N. 223

Scheda n. 1

Scala 1:200

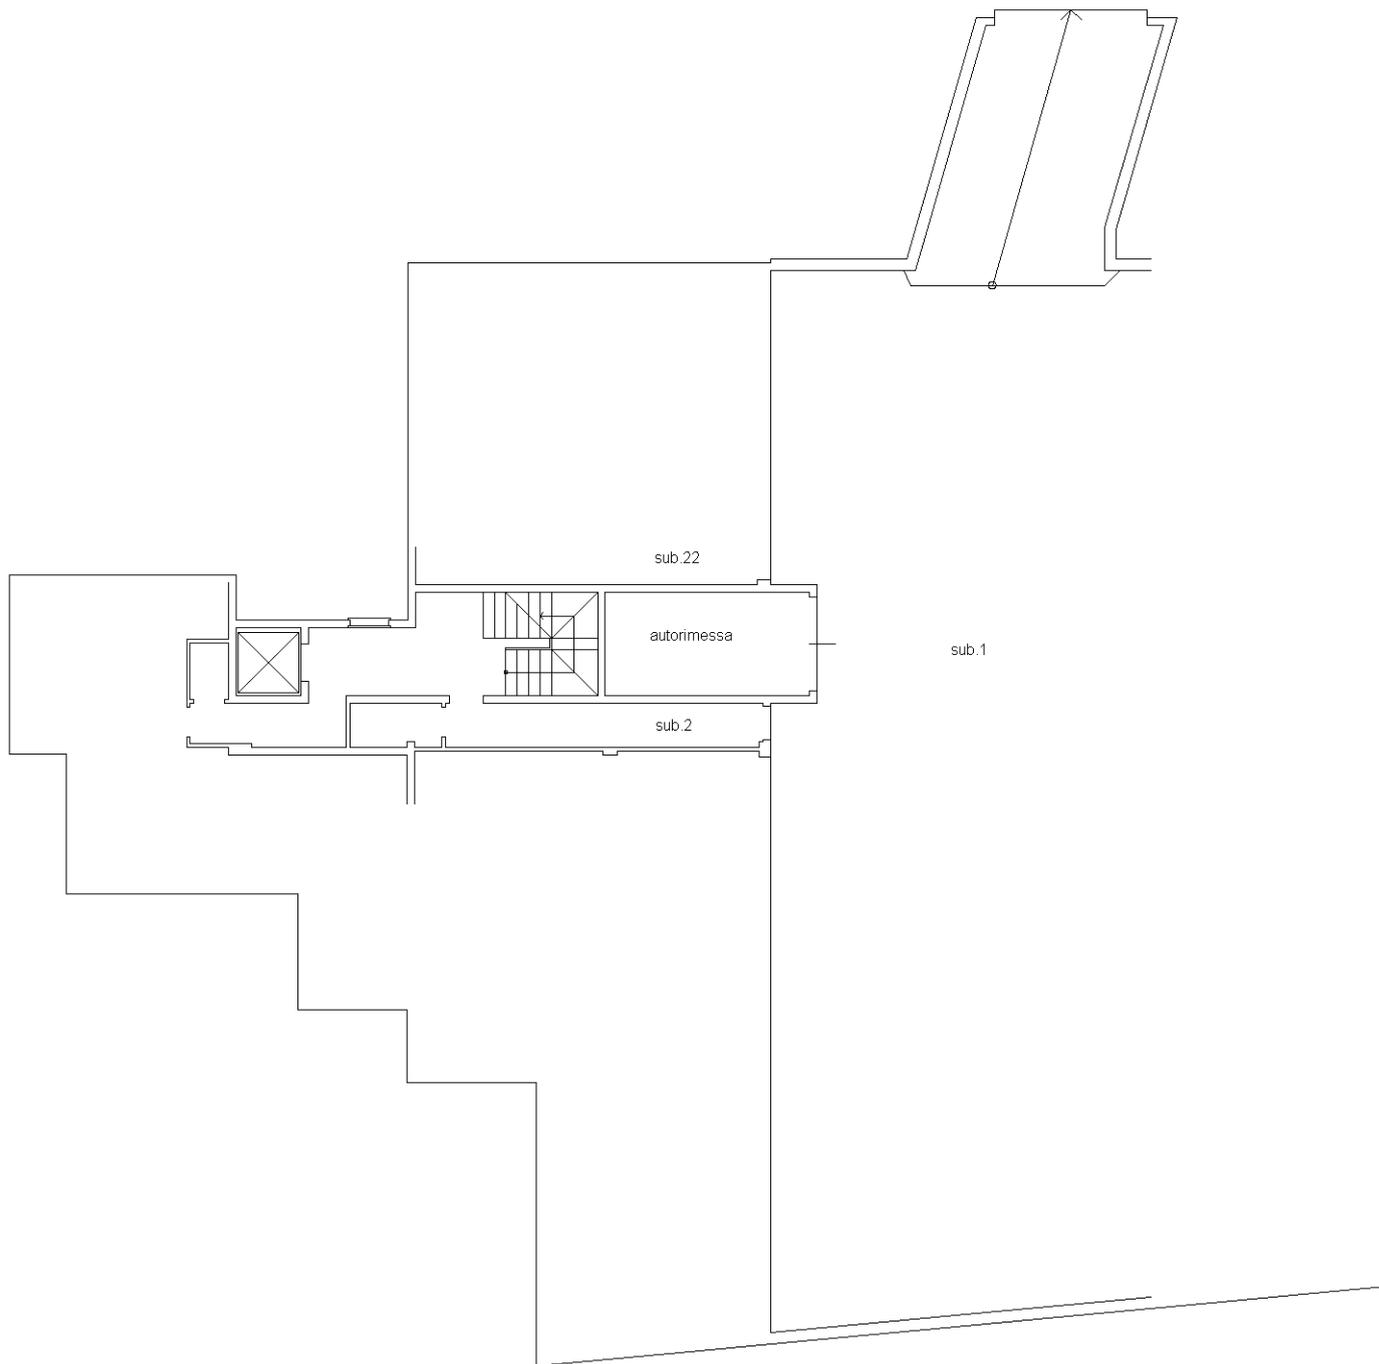

Ultima planimetria in atti

PIANO SEMINTERRATO H=2.40

