

**Agenzia del Territorio  
CATASTO FABBRICATI  
Ufficio Provinciale di  
Bergamo**

Dichiarazione protocollo n. BG0253487 del 15/11/2005

Planimetria di u.i.u. in Comune di Romano Di Lombardia

Via Maggioni Monsignore Giacomo

civ. SN

Identificativi Catastali:

Sezione:

Foglio: 19

Particella: 10278

Subalterno: 8

Compilata da:  
Bergamo Gianfranco


Iscritto all'albo:  
Architetti

Prov. Bergamo


N. 223

Scheda n. 1

Scala 1:200

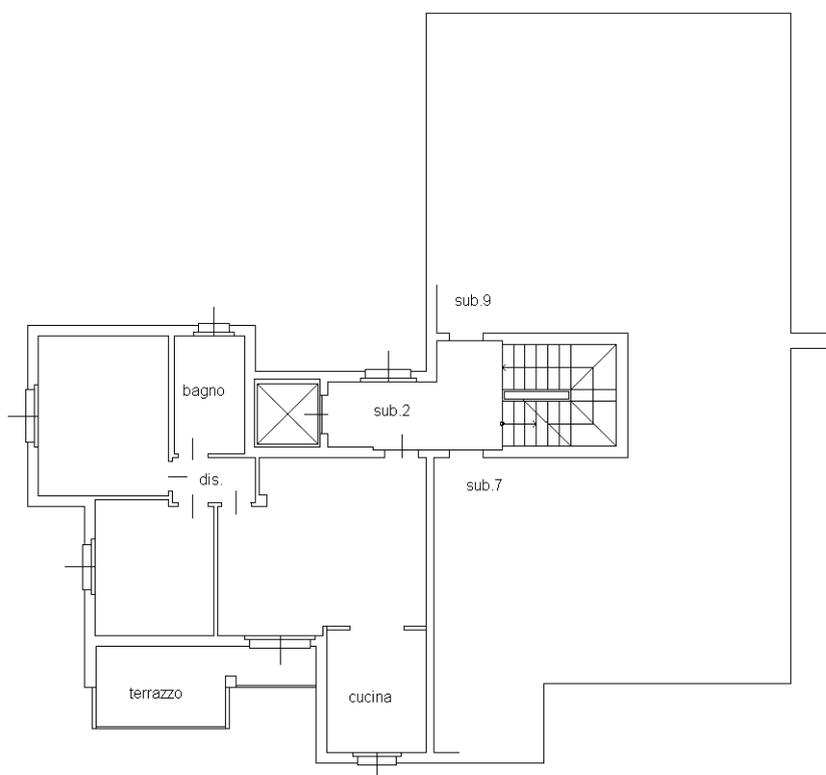

PIANO PRIMO H=2.70

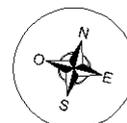

Ultima planimetria in atti