

Agenzia delle Entrate
CATASTO FABBRICATI
Ufficio Provinciale di
Bergamo

Dichiarazione protocollo n. BG0122831 del 12/07/2024

Comune di Filago

Via Al Brembo

civ. 4

Identificativi Catastali:

Sezione: FI

Foglio: 5

Particella: 141

Subalterno: 706

Compilata da:

Spini Anna

Iscritto all'albo:

Ingegneri

Prov. Bergamo



N. 2831

Planimetria

Scheda n. 1

Scala 1:200

PIANO SECONDO

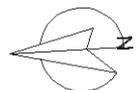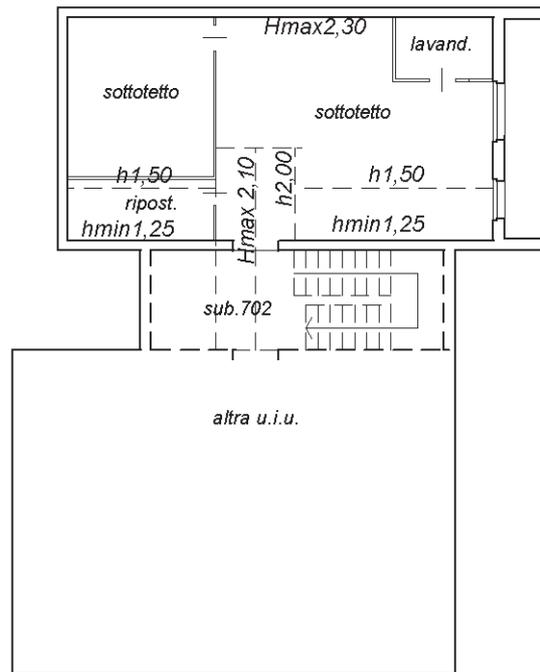

Ultima planimetria in atti