

**Agenzia del Territorio
CATASTO FABBRICATI
Ufficio Provinciale di
Bergamo**

Dichiarazione protocollo n. 000267610 del 29/09/2003

Planimetria di u.i.u. in Comune di Stezzano

Via Iv Novembre

civ. 7

Identificativi Catastali:

Sezione:
Foglio: 17
Particella: 42
Subalterno: 717


Compilata da:
Togni Leonardo
Iscritto all'albo:
Architetti

Prov. Bergamo


N. 1252

Scheda n. 1

Scala 1:200

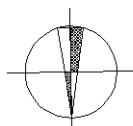

nord

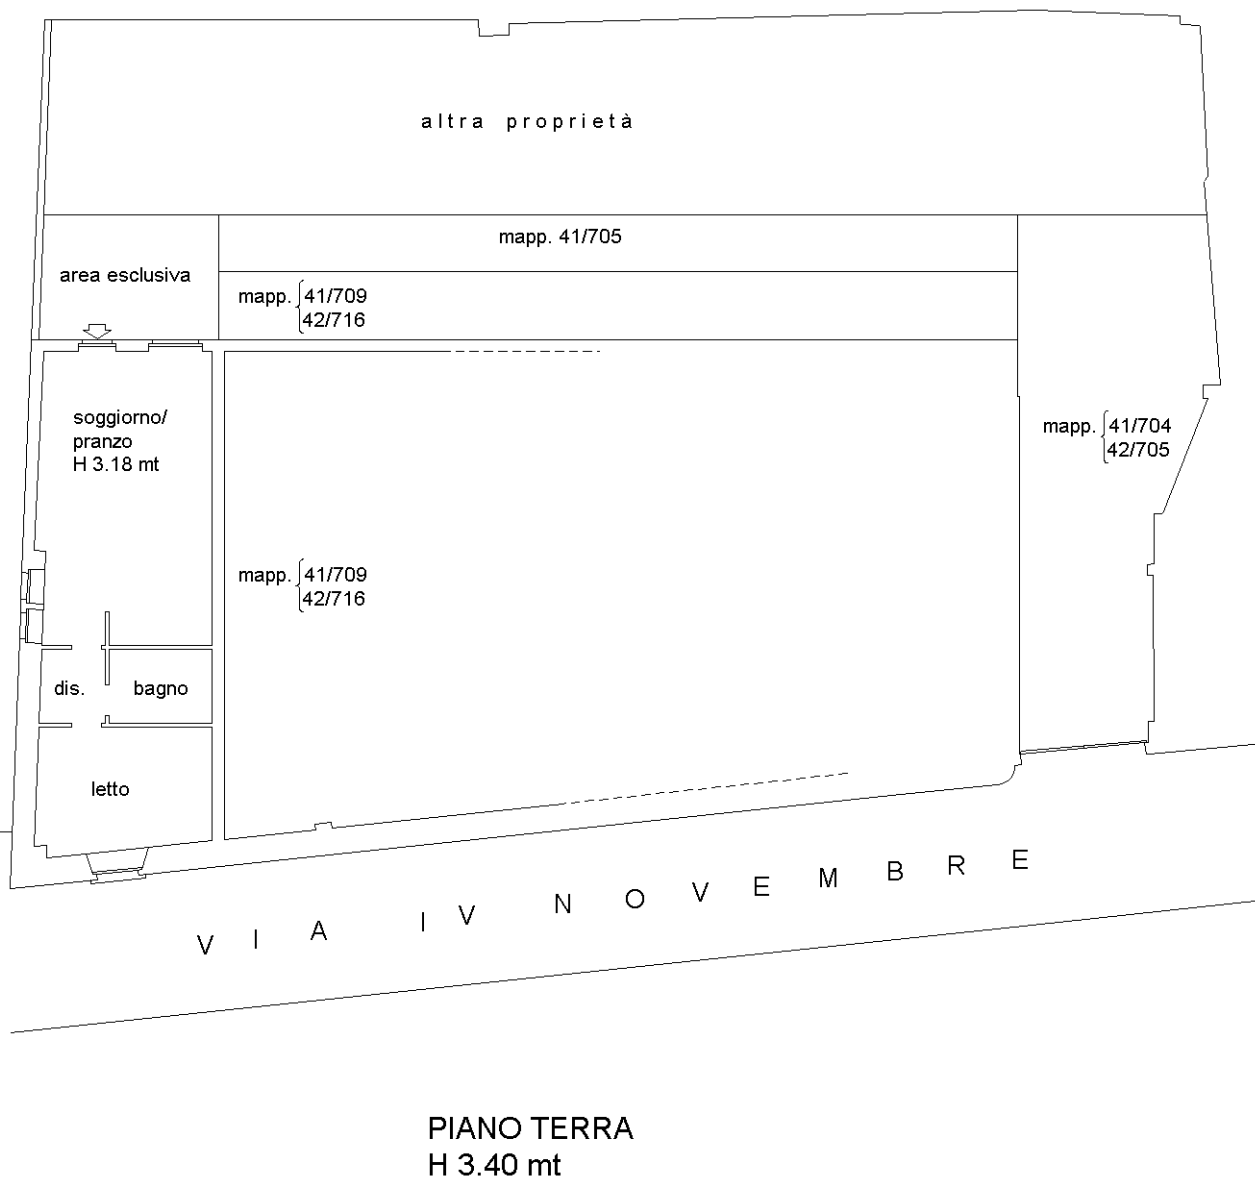

Catasto dei Fabbricati - Situazione al 27/10/2021 - Comune di STEZZANO (1951) - < Foglio: 17 - Particella: 42 - Subalterno: 717 >
VIA IV NOVEMBRE n. 7 piano: T;

Ultima planimetria in atti