

**Agenzia delle Entrate
CATASTO FABBRICATI
Ufficio Provinciale di
Bergamo**

Dichiarazione protocollo n. BG0050600 del 05/03/2021

Comune di Verdello

Via Vittorio Daminelli

civ. 19

Identificativi Catastali:

Sezione:

Foglio: 4

Particella: 1379

Subalterno: 6

Compilata da:

Ferri Fabio Francesco

Iscritto all'albo:

Geometri


Prov. Bergamo

N. 3276

Planimetria

Scheda n. 1

Scala 1:200

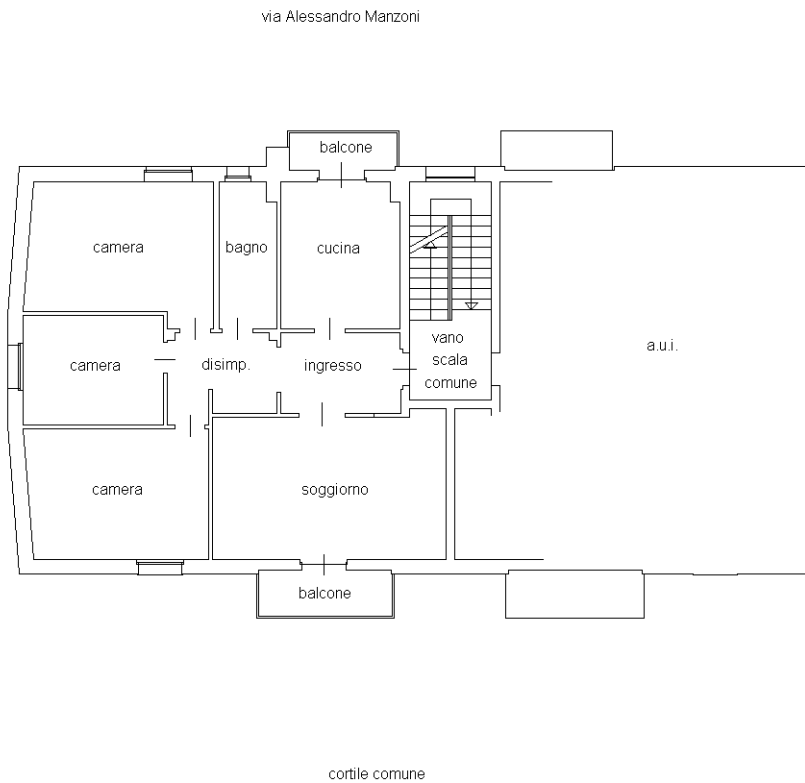

PIANO PRIMO H=2.95

Catasto dei Fabbricati - Situazione al 16/11/2023 - Comune di VERDELLO(L753) - < Foglio 4 - Particella 1379 - Subalterno 6 >
VIA VITTORIO DAMINELLI n. 19 Piano 1



Ultima planimetria in atti