

**Agenzia delle Entrate
CATASTO FABBRICATI
Ufficio Provinciale di
Bergamo**

Dichiarazione protocollo n. BG0050588 del 05/03/2021

Comune di Verdello

Via Vittorio Daminelli

civ. 19

Identificativi Catastali:

Sezione:

Foglio: 4

Particella: 1379

Subalterno: 1

Compilata da:

Ferri Fabio Francesco

Iscritto all'albo:

Geometri

Prov. Bergamo


N. 3276

Planimetria

Scheda n. 1

Scala 1:200

via Alessandro Manzoni

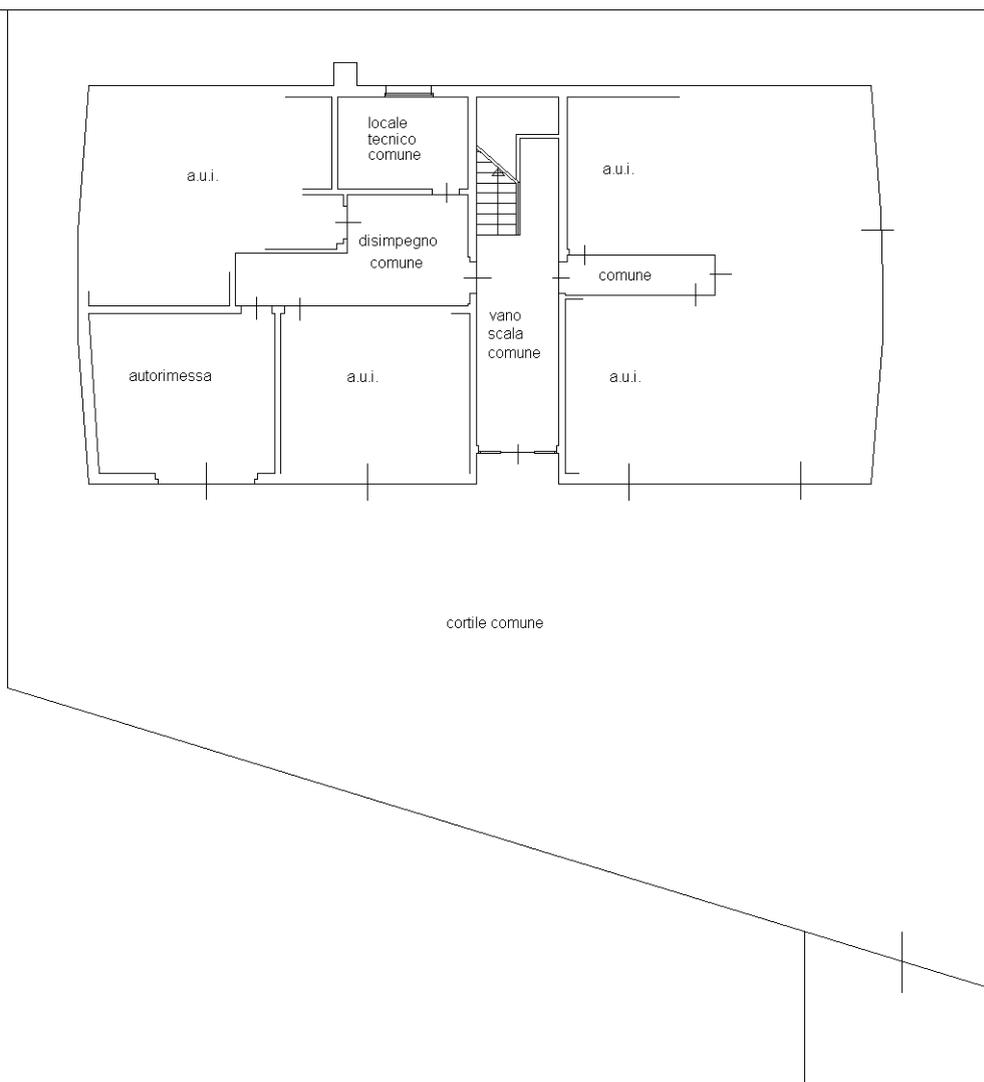

PIANO TERRA H=2.60

mappale 1382

Ultima planimetria in atti

