


Data: 11/06/2024 - n. T187018 - Richiedente: Telematico
Totale schede: 1 - Formato di acquisizione: A3(297x420) - Formato stampa richiesto: A3(297x420) - Fattore di scala non utilizzabile
Ultima planimetria in atti

Agenzia delle Entrate
CATASTO FABBRICATI
Ufficio provinciale di Bergamo


ELABORATO PLANIMETRICO	Compilato da: Colleoni Bruno	Iscritto all'albo: Ingegneri	Prov. Bergamo	N. 1539
Comune di Zandobbio	Sezione:	Foglio: 2	Particella: 4829	Protocollo n. BG0091548 del 03/06/2024
Dimostrazione grafica dei subalterni			Tipo Mappale n. 90823 del 31/05/2024	Scala 1 : 500

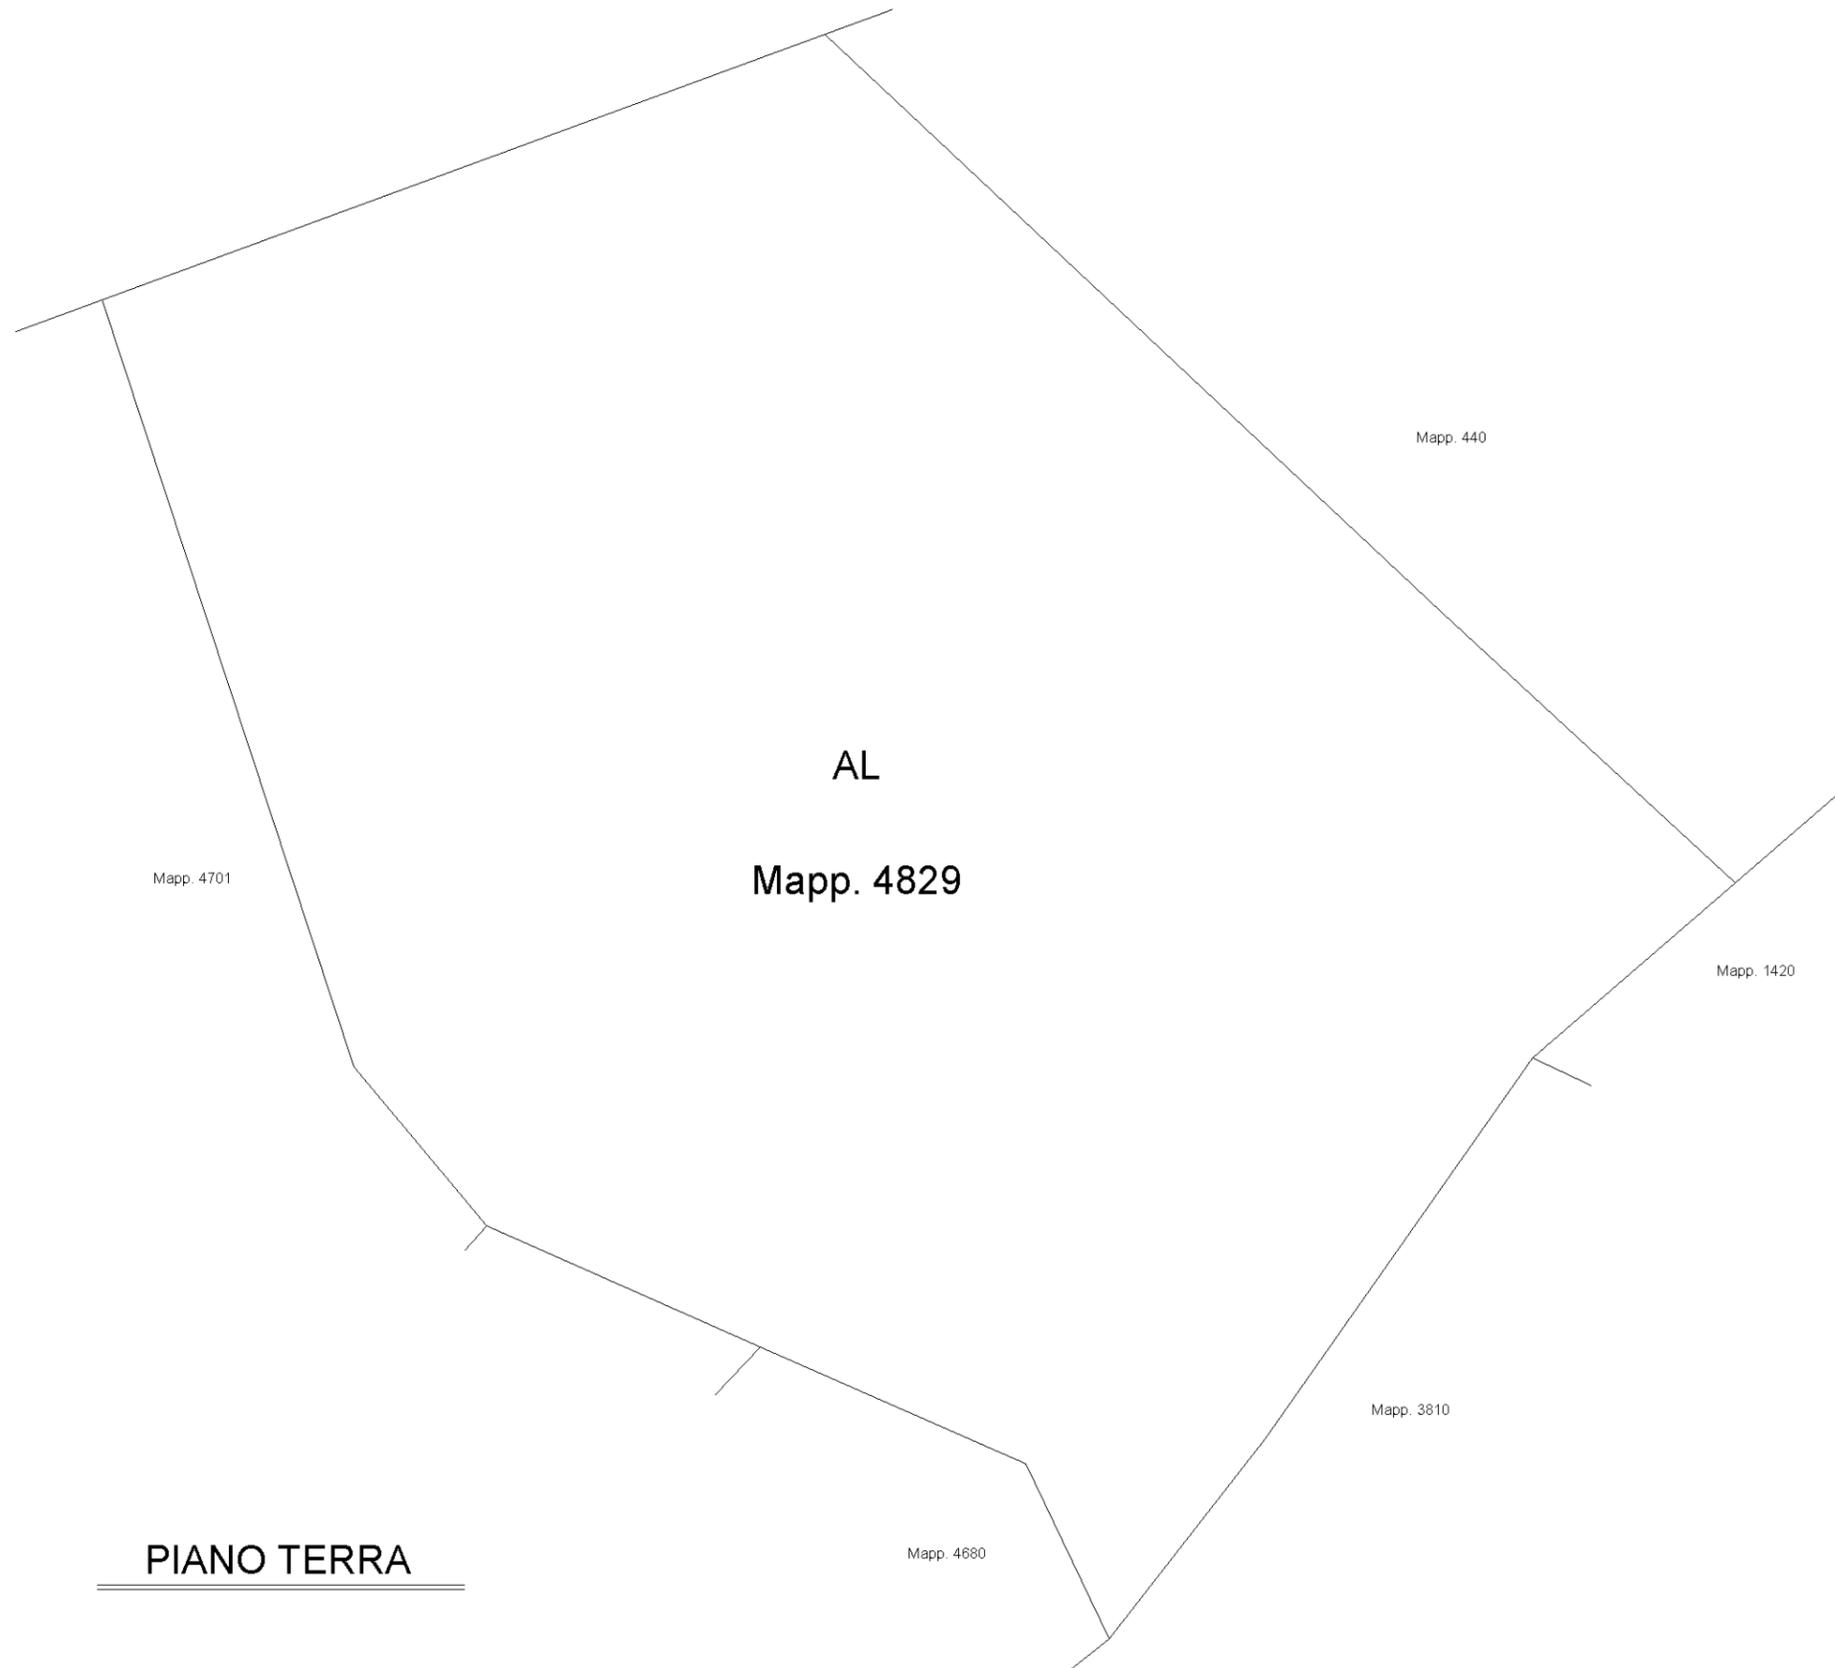

Data: 11/06/2024 - n. T187018 - Richiedente: Telematico



Catasto ortofoto

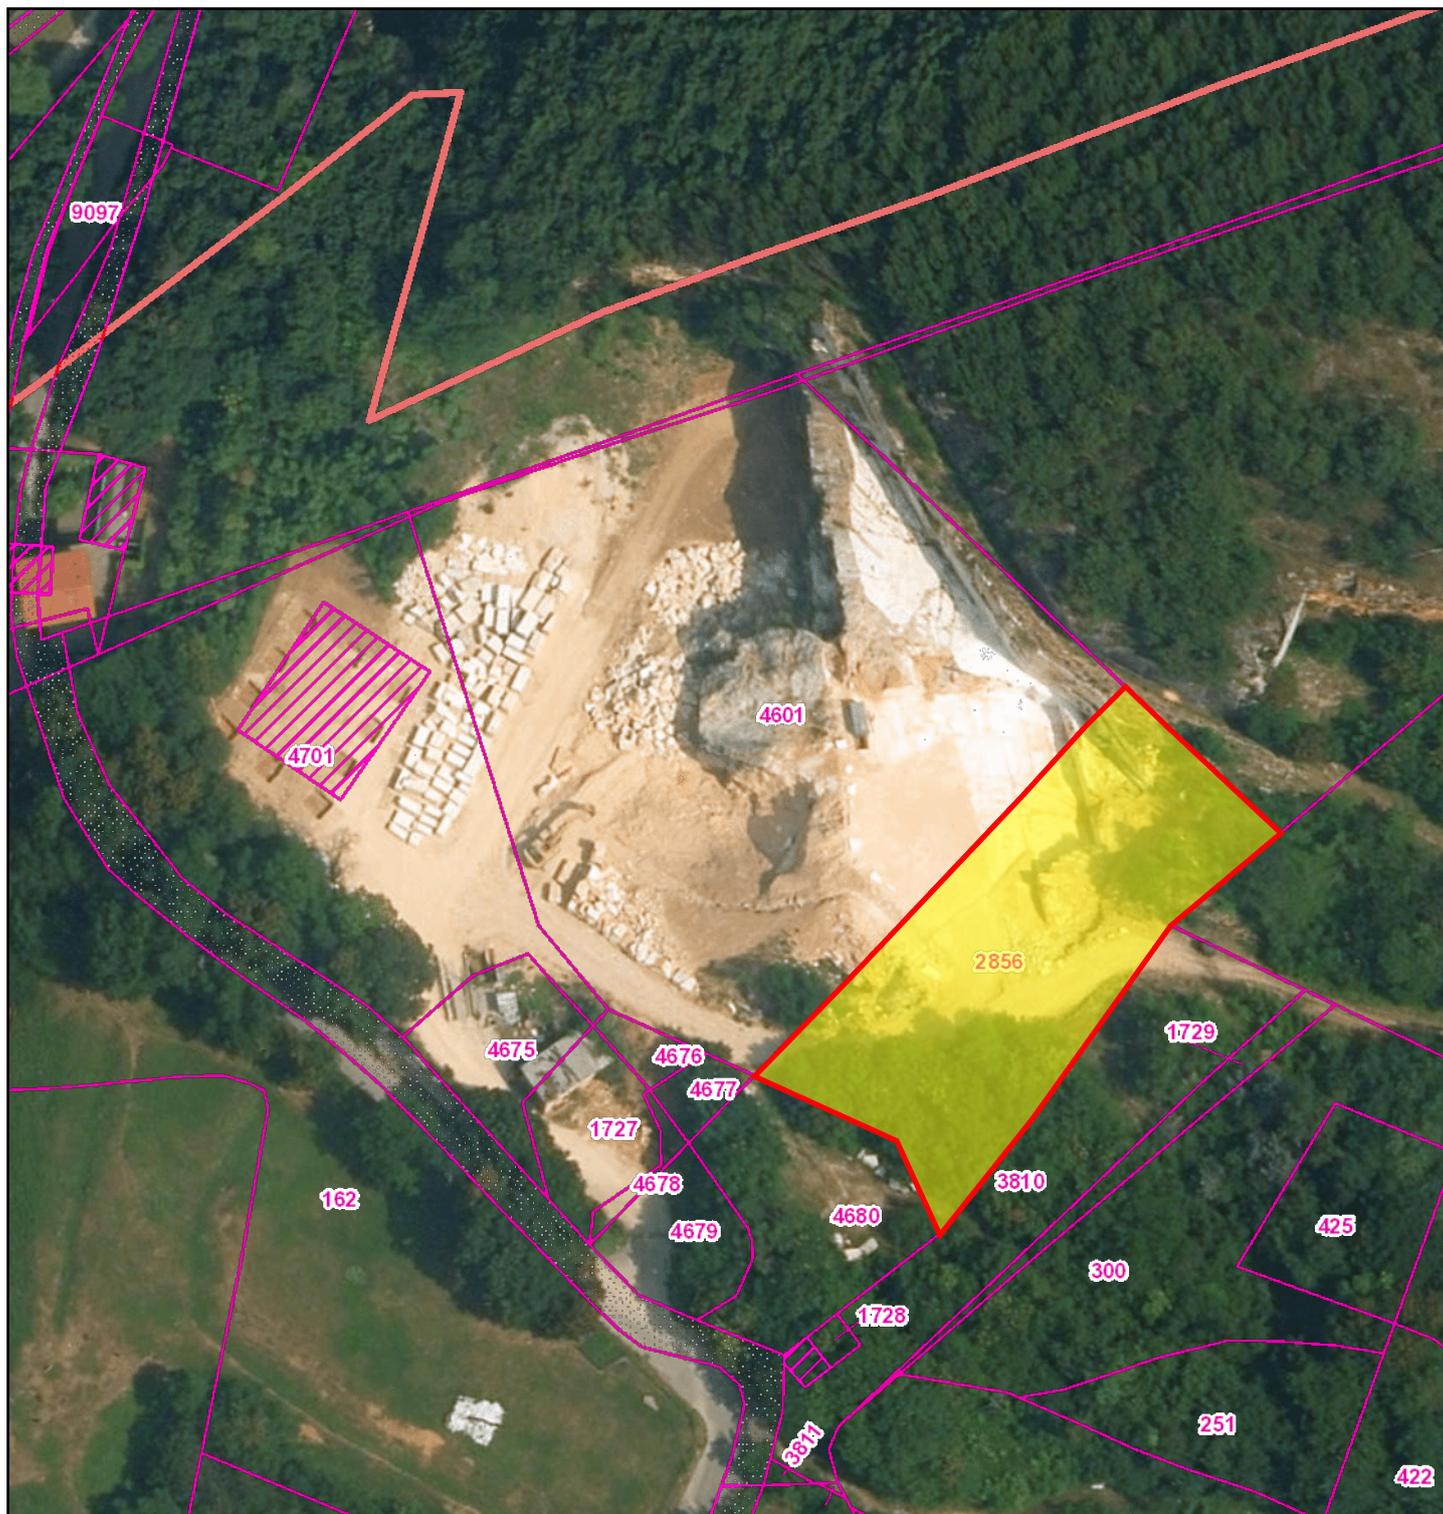

30m

1:1,000