


N=5063800

E=1556800

1 Particella: 1416

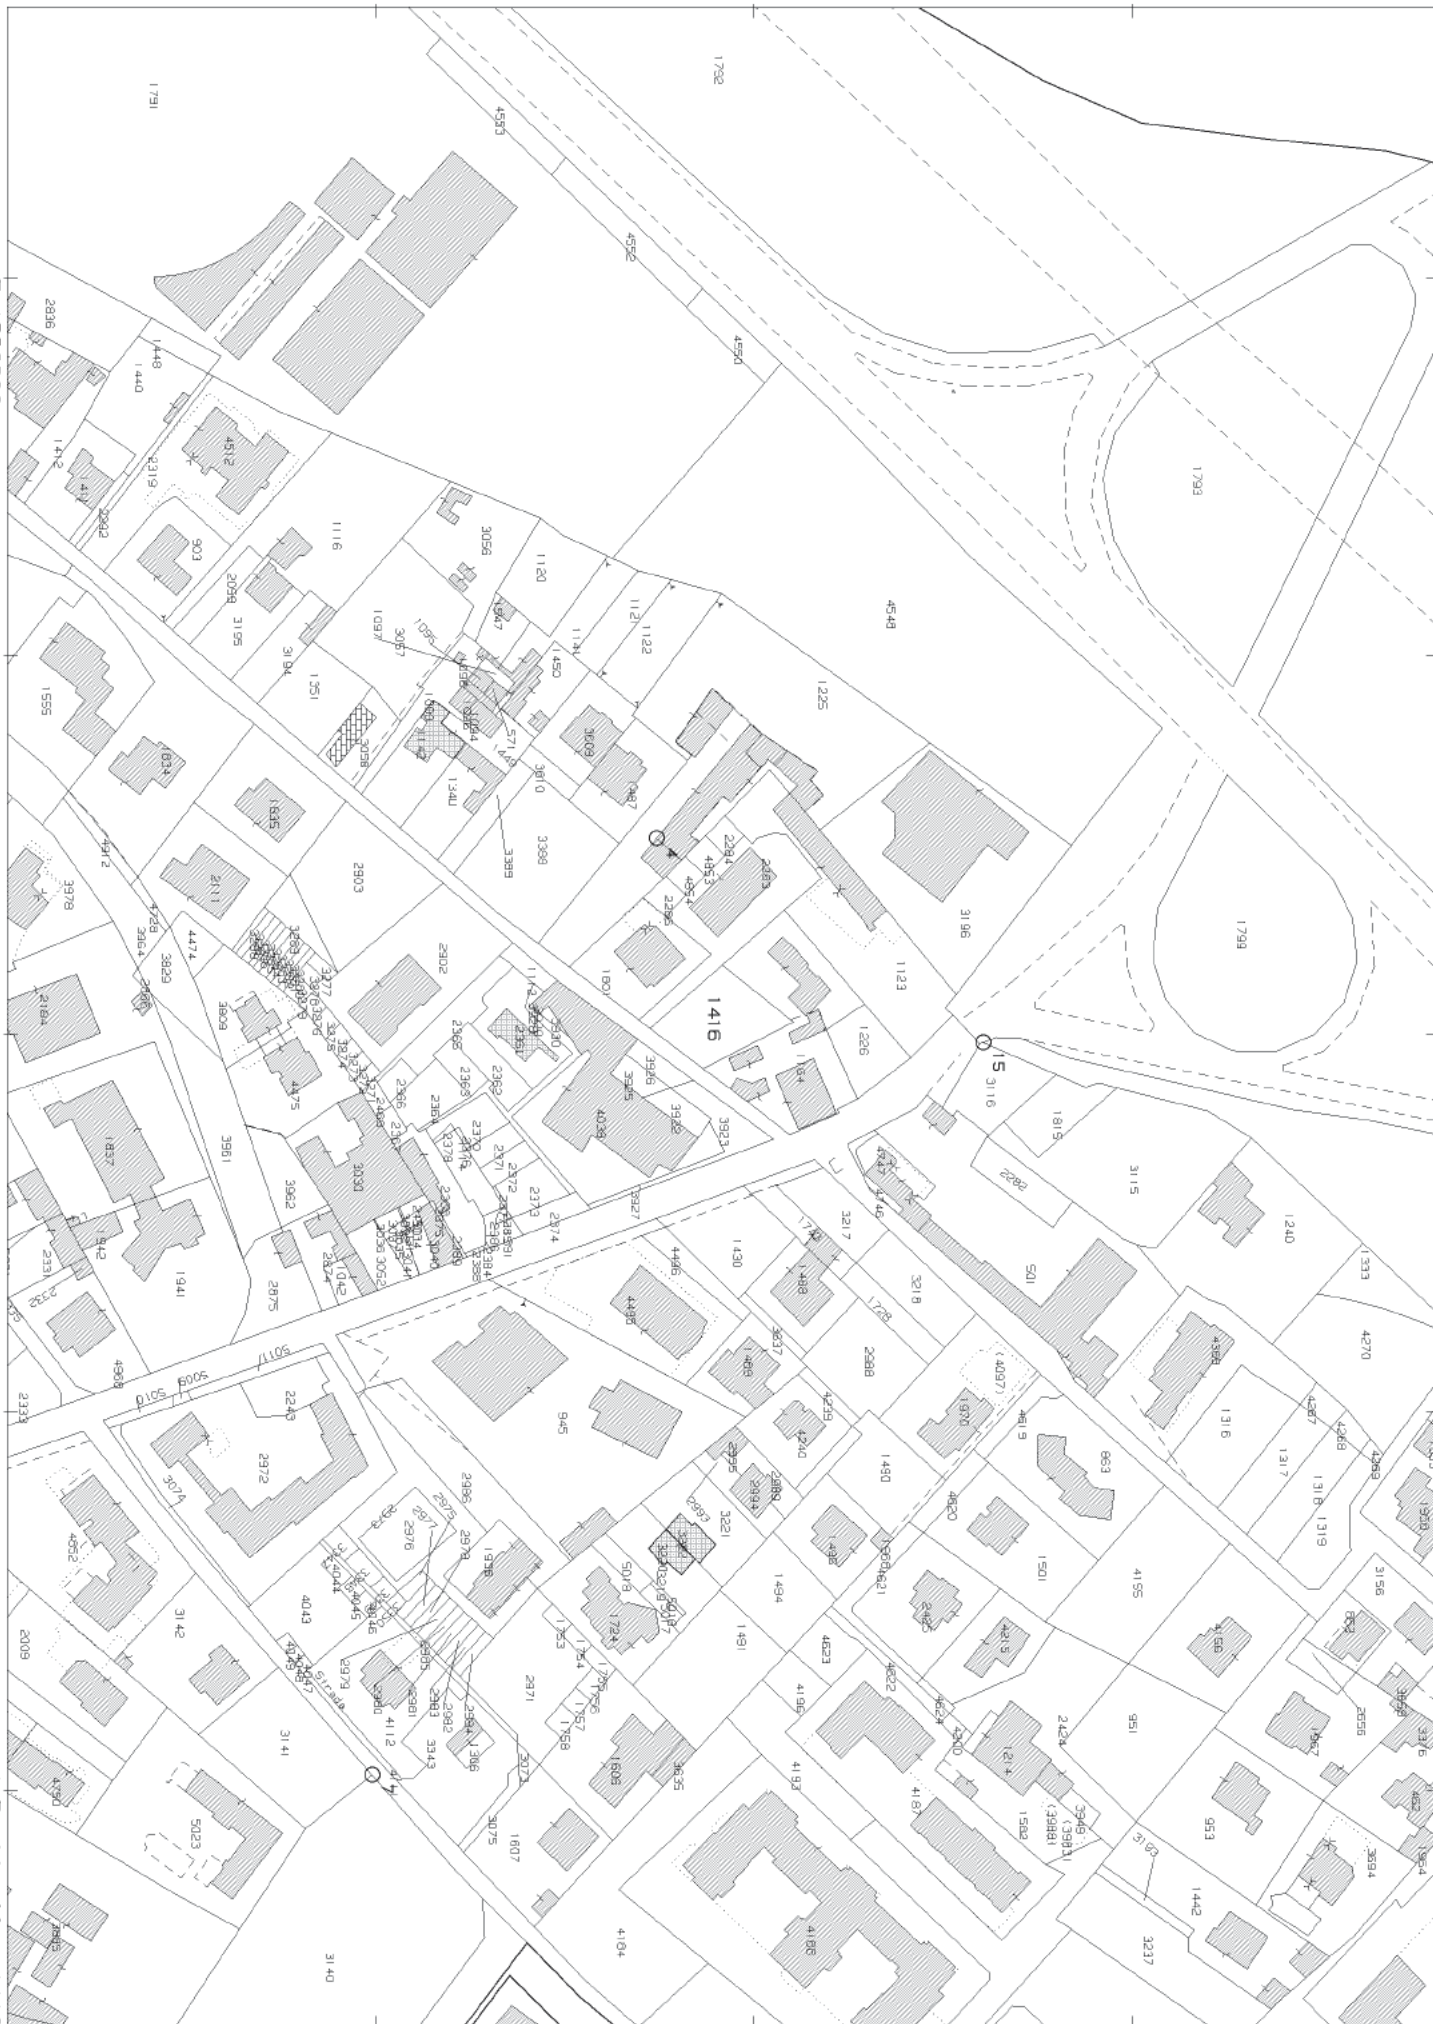

Comune: (BG) VILLA DI SERIO  
Foglio: 904

Scala originale: 1:2000  
Dimensione cornice: 534.000 x 378.000 metri  
16-Apr-2024 17:12:9  
Protocollo pratica T365231/2024

## Visura storica per immobile

### Situazione degli atti informatizzati al 16/04/2024

<b>Dati della richiesta</b>	<b>Comune di VILLA DI SERIO (Codice:L936)</b>
<b>Catasto Fabbricati</b>	<b>Provincia di BERGAMO</b>
	<b>Foglio: 4 Particella: 1416 Sub.: 9</b>

#### INTESTATO

1	[REDACTED] nato in REPUBBLICA DOMINICANA (EE) il 05/09/1975	[REDACTED]*	(1) Proprieta' 1/1 in regime di separazione dei beni
---	---	-------------	--

#### Unità immobiliare dal 01/01/1992

N.	DATI IDENTIFICATIVI				DATI DI CLASSAMENTO							DATI DERIVANTI DA
	Sezione Urbana	Foglio	Particella	Sub	Zona Cens.	Micro Zona	Categoria	Classe	Consistenza	Superficie Catastale	Rendita	
<b>1</b>		<b>4</b>	<b>1416</b>	<b>9</b>			<b>A/3</b>	<b>1</b>	<b>5 vani</b>		<b>Euro 309,87 L. 600.000</b>	VARIAZIONE del 01/01/1992 Variazione del quadro tariffario
<b>Indirizzo</b>		VIA XXV APRILE n SN Piano 3										
<b>Notifica</b>						<b>Partita</b>		5067		<b>Mod.58</b>		-

#### Situazione dell'unità immobiliare dall'impianto meccanografico

N.	DATI IDENTIFICATIVI				DATI DI CLASSAMENTO							DATI DERIVANTI DA
	Sezione Urbana	Foglio	Particella	Sub	Zona Cens.	Micro Zona	Categoria	Classe	Consistenza	Superficie Catastale	Rendita	
<b>1</b>		<b>4</b>	<b>1416</b>	<b>9</b>			<b>A/3</b>	<b>1</b>	<b>5 vani</b>		<b>Euro 0,20 L. 390</b>	Impianto meccanografico del 30/06/1987
<b>Indirizzo</b>		VIA XXV APRILE n SN Piano 3										
<b>Notifica</b>						<b>Partita</b>		5067		<b>Mod.58</b>		-

L'intestazione alla data della richiesta deriva dai seguenti atti:

## Visura storica per immobile

### Situazione degli atti informatizzati al 16/04/2024

#### Situazione degli intestati dal 20/02/2018

N.	DATI ANAGRAFICI	CODICE FISCALE	DIRITTI E ONERI REALI
1	██████████ nato in REPUBBLICA DOMINICANA (EE) il 05/09/1975	██████████ *	(1) Proprieta' 1/1 in regime di separazione dei beni
<b>DATI DERIVANTI DA</b> Atto del 20/02/2018 Pubblico ufficiale ██████████ Sede BERGAMO (BG) Repertorio n. 2759 - COMPRAVENDITA Nota presentata con Modello Unico n. 5390.1/2018 Reparto PI di BERGAMO in atti dal 22/02/2018			

#### Situazione degli intestati dal 30/11/2016

N.	DATI ANAGRAFICI	CODICE FISCALE	DIRITTI E ONERI REALI
1	██████████ nata a NOLA (NA) il 19/08/1970	██████████ *	(1) Proprieta' 1/2 in regime di comunione dei beni con ██████████ fino al 20/02/2018
2	██████████ nato a ALZANO LOMBARDO (BG) il 11/05/1964	██████████ *	(1) Proprieta' 1/2 in regime di comunione dei beni con ██████████ fino al 20/02/2018
<b>DATI DERIVANTI DA</b> Atto amministrativo DECRETO (DISPOSIZIONI DELLE AUTORITA') del 30/11/2016 Pubblico ufficiale TRIBUNALE Sede BERGAMO (BG) Repertorio n. 1932 - DECRETO DI TRASFERIMENTO IMMOBILI Trascrizione n. 1405.1/2017 Reparto PI di BERGAMO in atti dal 18/01/2017			

#### Situazione degli intestati dal 28/12/2005

N.	DATI ANAGRAFICI	CODICE FISCALE	DIRITTI E ONERI REALI
1	██████████ nata in MAROCCO (EE) il 13/08/1976	██████████ *	(1) Proprieta' 1/2 fino al 30/11/2016
2	██████████ nato in MAROCCO (EE) il 10/03/1973	██████████ *	(1) Proprieta' 1/2 fino al 30/11/2016
<b>DATI DERIVANTI DA</b> Atto del 28/12/2005 Pubblico ufficiale ██████████ Sede BERGAMO (BG) Repertorio n. 115003 - COMPRAVENDITA Nota presentata con Modello Unico n. 876.1/2006 Reparto PI di BERGAMO in atti dal 09/01/2006			

#### Situazione degli intestati dal 14/07/1987

N.	DATI ANAGRAFICI	CODICE FISCALE	DIRITTI E ONERI REALI
1	██████████ nata a BERGAMO (BG) il 13/12/1965	██████████ *	(1) Proprieta' 1/2 fino al 28/12/2005
2	██████████ nato a MANTOVA (MN) il 21/02/1962	██████████ *	(1) Proprieta' 1/2 fino al 28/12/2005
<b>DATI DERIVANTI DA</b> Atto del 14/07/1987 Pubblico ufficiale ██████████ Sede BERGAMO (BG) Repertorio n. 111477 - UR Sede BERGAMO (BG) Registrazione n. 897 registrato in data 22/07/1987 - Voltura n. 66003/1987 in atti dal 15/05/1990			

#### Situazione degli intestati dall'impianto meccanografico

N.	DATI ANAGRAFICI	CODICE FISCALE	DIRITTI E ONERI REALI
1	██████████ a ALZANO LOMBARDO (BG) il 25/08/1960	██████████ *	(1) Proprieta' 1000/1000 fino al 14/07/1987
<b>DATI DERIVANTI DA</b> Impianto meccanografico del 30/06/1987			

Visura telematica

Tributi speciali: Euro 0,90

\* Codice Fiscale Validato in Anagrafe Tributaria.

o

MODULARIO  
F. - Cat. S. T. - 315



MINISTERO DELLE FINANZE  
DIREZIONE GENERALE DEL CATASTO E DEI SERVIZI TECNICI ERARIALI

MOD. B (Nuovo Catasto Edilizio Urbano)

Lire  
20


# NUOVO CATASTO EDILIZIO URBANO

(R. DECRETO-LEGGE 13 APRILE 1939, N. 652)

Planimetria dell'immobile situato nel Comune di VILLA DI SERIO Via LUNGA

Ditta [REDACTED]

Allegata alla dichiarazione presentata all'Ufficio Tecnico Erariale di BERGAMO

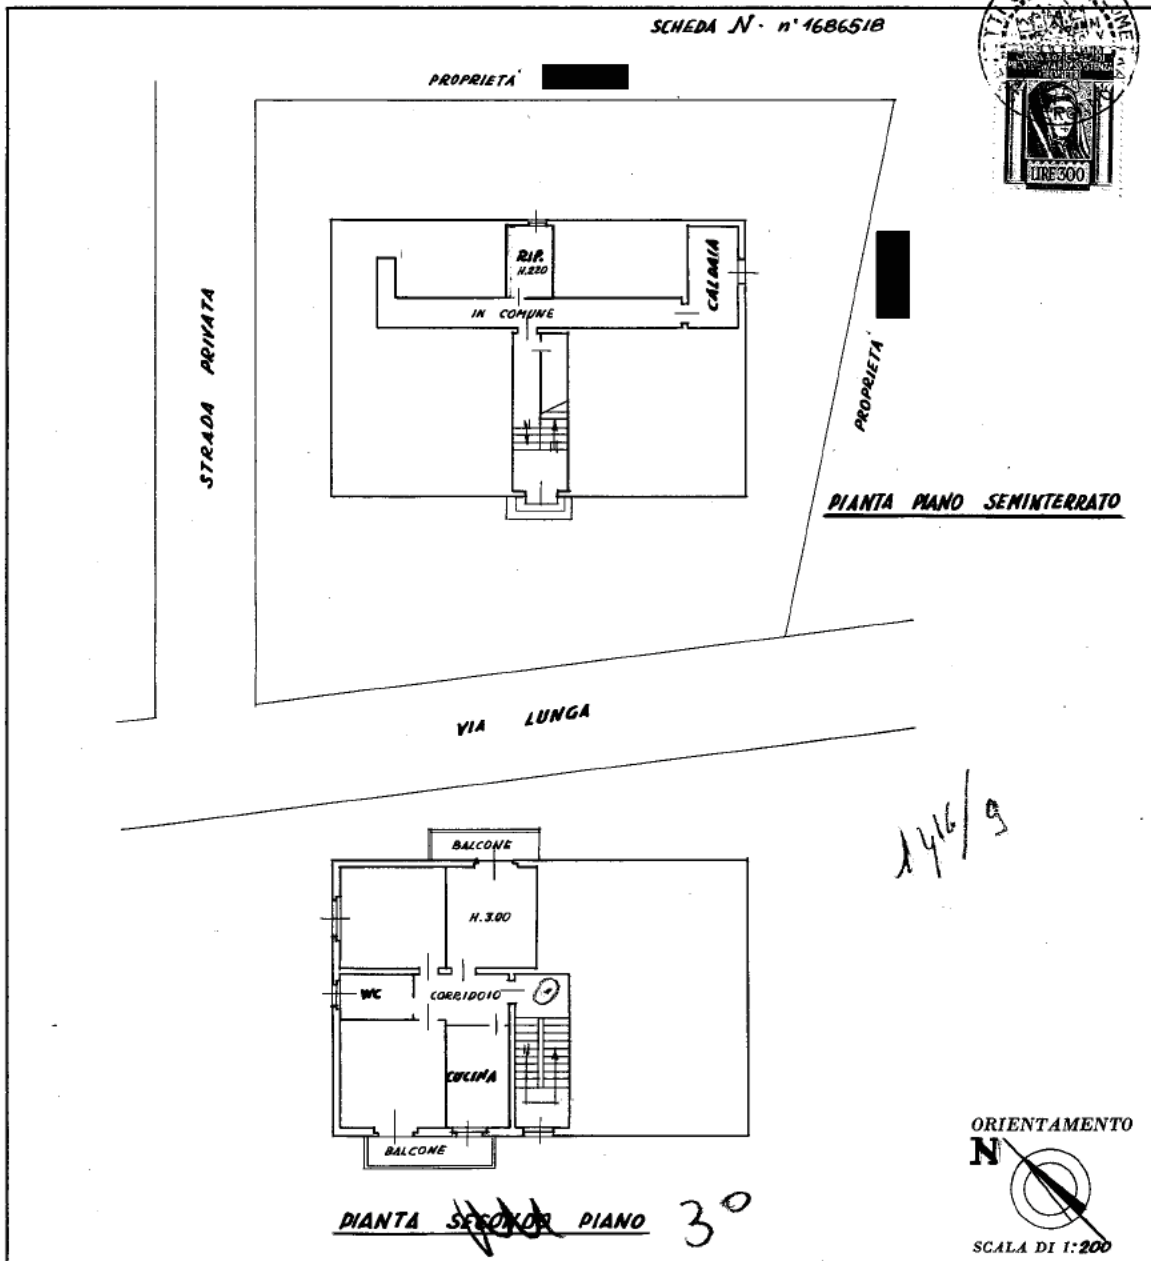

SPAZIO RISERVATO PER LE ANNOTAZIONI D'UFFICIO

DATA	14-12-65
PROT. N°	9995

ISTITUTO POLIGRAFICO DELLO STATO

Compilata dal GEOM. [REDACTED]  
(Titolo, nome e cognome del tecnico)

Iscritto all'Albo dei GEOMETRI  
della Provincia di BERGAMO N° [REDACTED]

DATA 30 ottobre 1965

Firma: geom. [REDACTED]

Ultima planimetria in atti