


N=5063800

E=1556800

1 Particella: 1416

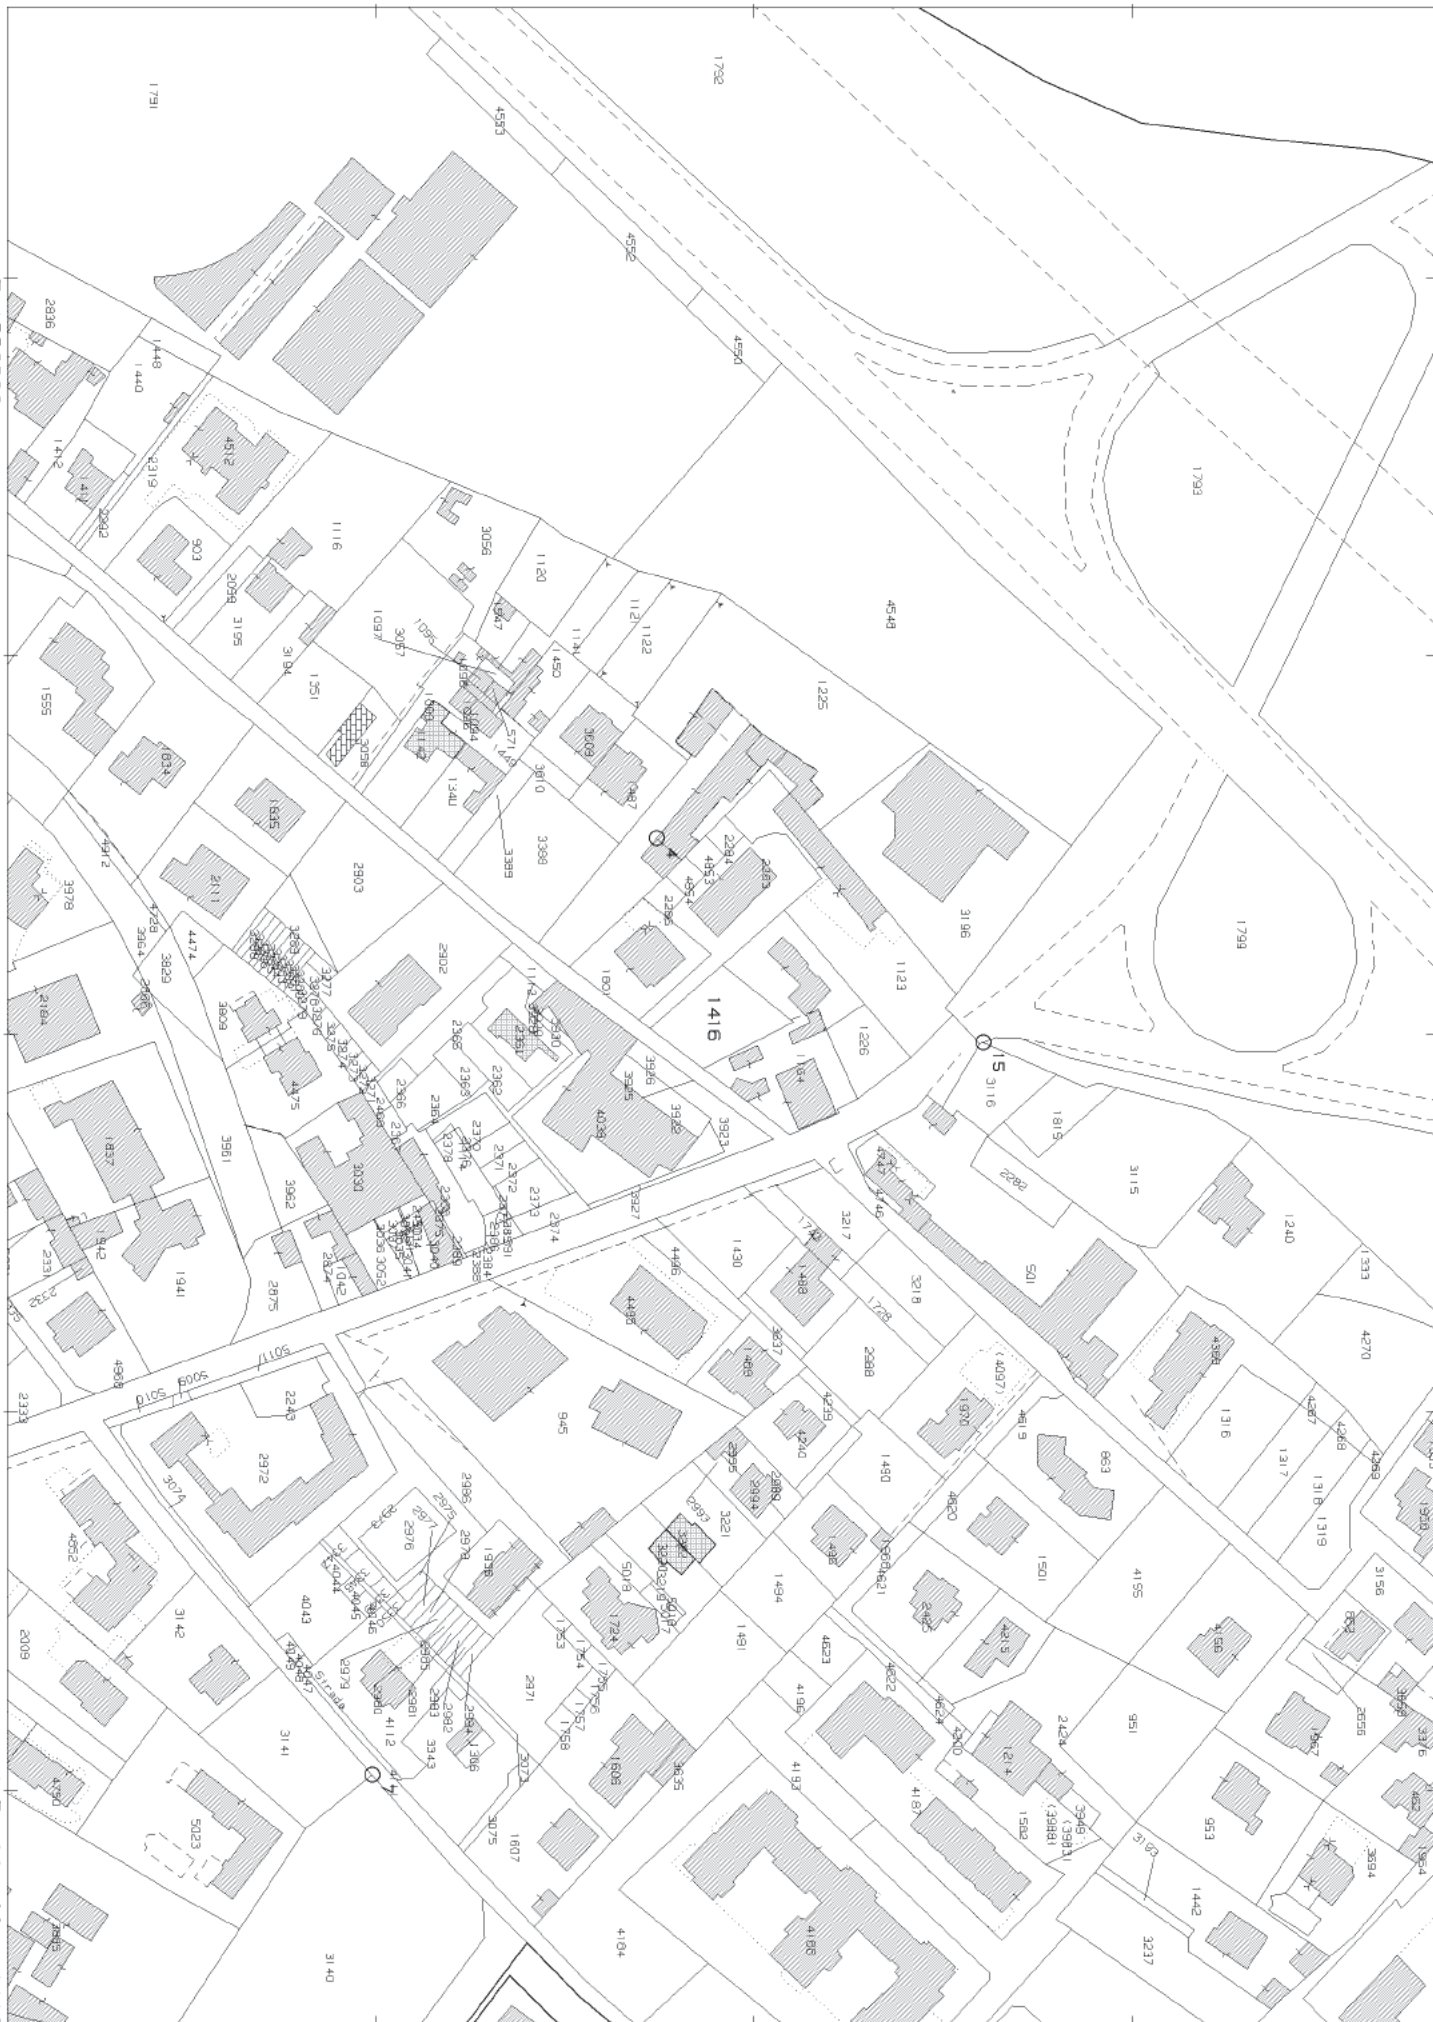

Comune: (BG) VILLA DI SERIO
Foglio: 904

Scala originale: 1:2000
Dimensione cornice: 534.000 x 378.000 metri
16-Apr-2024 17:12:9
Protocollo pratica T365231/2024

Visura storica per immobile

Situazione degli atti informatizzati al 16/04/2024

Dati della richiesta	Comune di VILLA DI SERIO (Codice:L936)
Catasto Fabbricati	Provincia di BERGAMO
	Foglio: 4 Particella: 1416 Sub.: 9

INTESTATO

1				(1) Proprieta' 1/1 in regime di separazione dei beni
---	--	--	--	--

Unità immobiliare dal 01/01/1992

N.	DATI IDENTIFICATIVI				DATI DI CLASSAMENTO							DATI DERIVANTI DA
	Sezione Urbana	Foglio	Particella	Sub	Zona Cens.	Micro Zona	Categoria	Classe	Consistenza	Superficie Catastale	Rendita	
1		4	1416	9			A/3	1	5 vani		Euro 309,87 L. 600.000	VARIAZIONE del 01/01/1992 Variazione del quadro tariffario
Indirizzo		VIA XXV APRILE n SN Piano 3										
Notifica						Partita		5067		Mod.58		-

Situazione dell'unità immobiliare dall'impianto meccanografico

N.	DATI IDENTIFICATIVI				DATI DI CLASSAMENTO							DATI DERIVANTI DA
	Sezione Urbana	Foglio	Particella	Sub	Zona Cens.	Micro Zona	Categoria	Classe	Consistenza	Superficie Catastale	Rendita	
1		4	1416	9			A/3	1	5 vani		Euro 0,20 L. 390	Impianto meccanografico del 30/06/1987
Indirizzo		VIA XXV APRILE n SN Piano 3										
Notifica						Partita		5067		Mod.58		-

L'intestazione alla data della richiesta deriva dai seguenti atti:

Visura storica per immobile

Situazione degli atti informatizzati al 16/04/2024

Situazione degli intestati dal 20/02/2018

N.	DATI ANAGRAFICI	CODICE FISCALE	DIRITTI E ONERI REALI
1	[REDACTED]	[REDACTED]*	(1) Proprieta' 1/1 in regime di separazione dei beni
DATI DERIVANTI DA Atto del 20/02/2018 Pubblico ufficiale [REDACTED] Sede BERGAMO (BG) Repertorio n. 2759 - COMPRAVENDITA Nota presentata con Modello Unico n. 5390.1/2018 Reparto PI di BERGAMO in atti dal 22/02/2018			

Situazione degli intestati dal 30/11/2016

N.	DATI ANAGRAFICI	CODICE FISCALE	DIRITTI E ONERI REALI
1	[REDACTED]	[REDACTED]*	(1) Proprieta' 1/2 in regime di comunione dei beni con [REDACTED] fino al 20/02/2018
2	[REDACTED]	[REDACTED]*	(1) Proprieta' 1/2 in regime di comunione dei beni con [REDACTED] fino al 20/02/2018
DATI DERIVANTI DA Atto amministrativo DECRETO (DISPOSIZIONI DELLE AUTORITA') del 30/11/2016 Pubblico ufficiale TRIBUNALE Sede BERGAMO (BG) Repertorio n. 1932 - DECRETO DI TRASFERIMENTO IMMOBILI Trascrizione n. 1405.1/2017 Reparto PI di BERGAMO in atti dal 18/01/2017			

Situazione degli intestati dal 28/12/2005

N.	DATI ANAGRAFICI	CODICE FISCALE	DIRITTI E ONERI REALI
1	[REDACTED]	[REDACTED]*	(1) Proprieta' 1/2 fino al 30/11/2016
2	[REDACTED]	[REDACTED]*	(1) Proprieta' 1/2 fino al 30/11/2016
DATI DERIVANTI DA Atto del 28/12/2005 Pubblico ufficiale [REDACTED] Sede BERGAMO (BG) Repertorio n. 115003 - COMPRAVENDITA Nota presentata con Modello Unico n. 876.1/2006 Reparto PI di BERGAMO in atti dal 09/01/2006			

Situazione degli intestati dal 14/07/1987

N.	DATI ANAGRAFICI	CODICE FISCALE	DIRITTI E ONERI REALI
1	[REDACTED]	[REDACTED]*	(1) Proprieta' 1/2 fino al 28/12/2005
2	[REDACTED]	[REDACTED]*	(1) Proprieta' 1/2 fino al 28/12/2005
DATI DERIVANTI DA Atto del 14/07/1987 Pubblico ufficiale [REDACTED] Sede BERGAMO (BG) Repertorio n. 111477 - UR Sede BERGAMO (BG) Registrazione n. 897 registrato in data 22/07/1987 - Voltura n. 66003/1987 in atti dal 15/05/1990			

Situazione degli intestati dall'impianto meccanografico

N.	DATI ANAGRAFICI	CODICE FISCALE	DIRITTI E ONERI REALI
1	[REDACTED]	[REDACTED]*	(1) Proprieta' 1000/1000 fino al 14/07/1987
DATI DERIVANTI DA Impianto meccanografico del 30/06/1987			

Visura telematica

Tributi speciali: Euro 0,90

* Codice Fiscale Validato in Anagrafe Tributaria.

MODULARIO
F. - Cat. S. T. - 315



MINISTERO DELLE FINANZE
DIREZIONE GENERALE DEL CATASTO E DEI SERVIZI TECNICI ERARIALI

MOD. B (Nuovo Catasto Edilizio Urbano)

Lire
20


NUOVO CATASTO EDILIZIO URBANO

(R. DECRETO-LEGGE 13 APRILE 1939, N. 652)

Planimetria dell'immobile situato nel Comune di VILLA DI SERIO Via LUNGA

Ditta [REDACTED]

Allegata alla dichiarazione presentata all'Ufficio Tecnico Erariale di BERGAMO

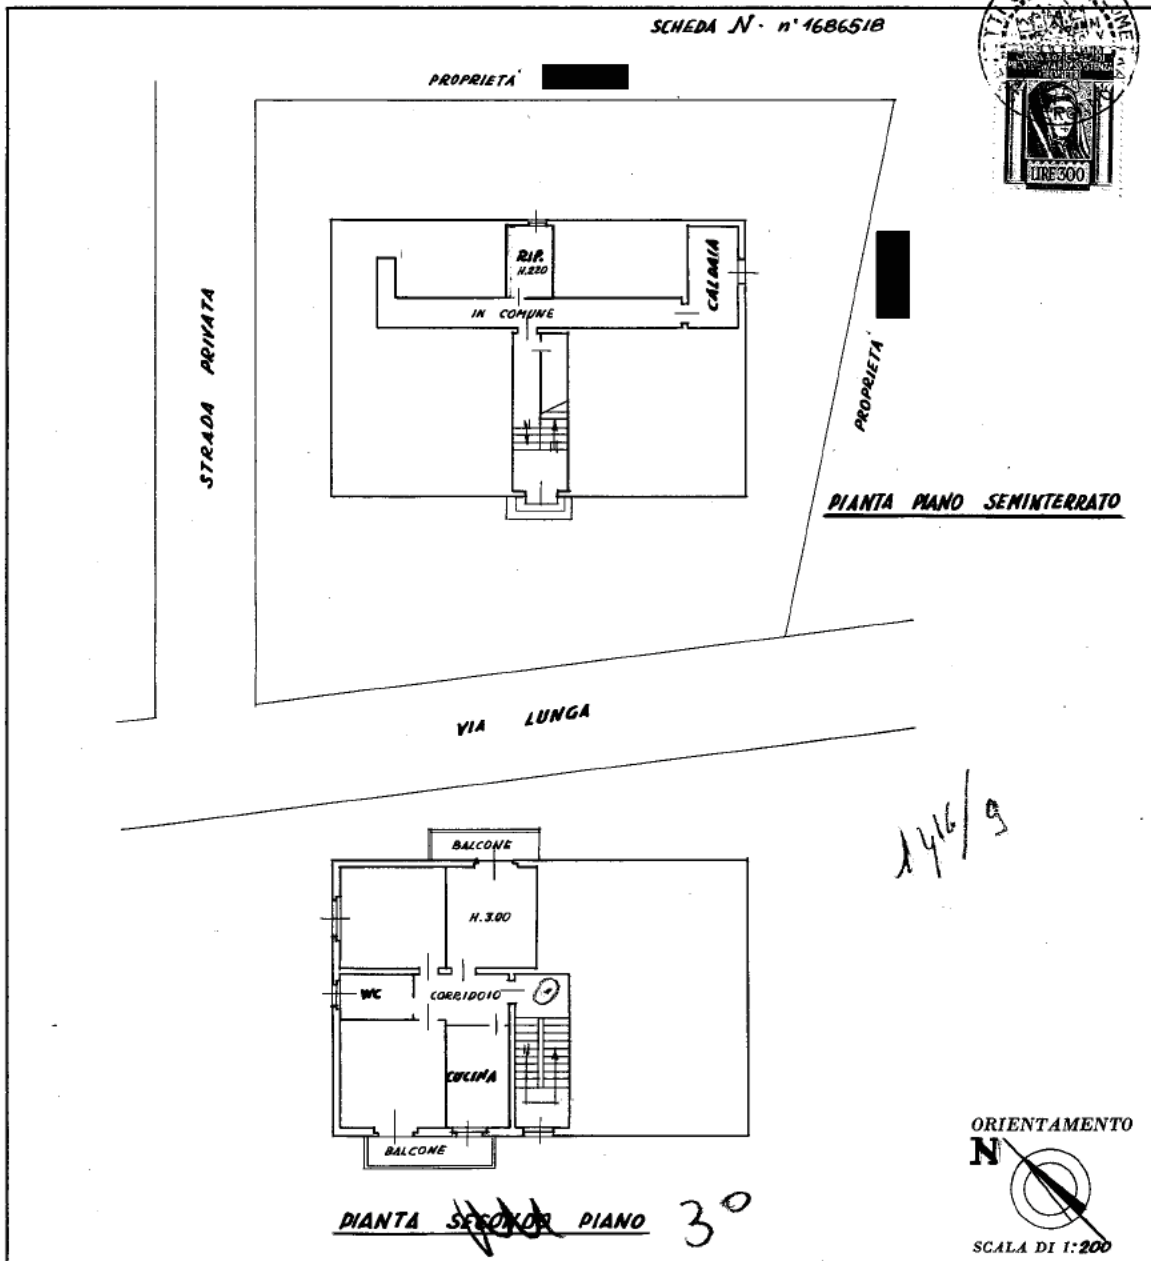

SPAZIO RISERVATO PER LE ANNOTAZIONI D'UFFICIO

DATA 14-12-65 PROT. N° 9995	
--	--

ISTITUTO POLIGRAFICO DELLO STATO

Compilata dal GEOM. [REDACTED]
(Titolo, nome e cognome del tecnico)

Iscritto all'Albo dei GEOMETRI
della Provincia di BERGAMO N° [REDACTED]

DATA 30 ottobre 1965

Firma: geom. [REDACTED]

Ultima planimetria in atti