


Dichiarazione protocollo n. _____ del _____	
Comune di Romano Di Lombardia	
Viale Dante Alighieri _____	civ. 10
Identificativi Catastali: Sezione: Foglio: 10 Particella: 3709 Subalterno: 702	Compilata da: Vigentini Luciano Iscritto all'albo: Architetti Prov. Bergamo _____ N. 1036

Planimetria
Scheda n. 1 Scala 1:200

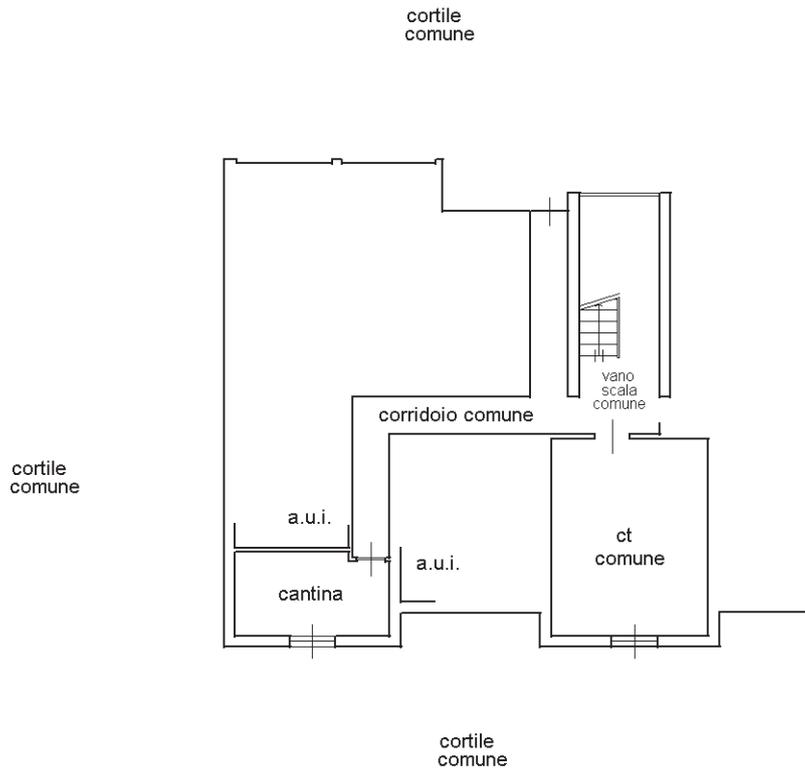

PIANO PRIMO SOTTOSTRADA
(SEMINTERRATO)
H = 2,25 m

