

**Agenzia del Territorio  
CATASTO FABBRICATI  
Ufficio Provinciale di  
Bergamo**

Dichiarazione protocollo n. BG0306939 del 28/12/2012

Planimetria di u.i.u. in Comune di Bergamo

Via Milano

civ. 7

Identificativi Catastali:

Sezione: VD

Foglio: 13

Particella: 4262

Subalterno: 15

Compilata da:

Faccini Anna Maria

Iscritto all'albo:


Geometri

Prov. Bergamo

N. 03131

Scheda n. 1

Scala 1:200

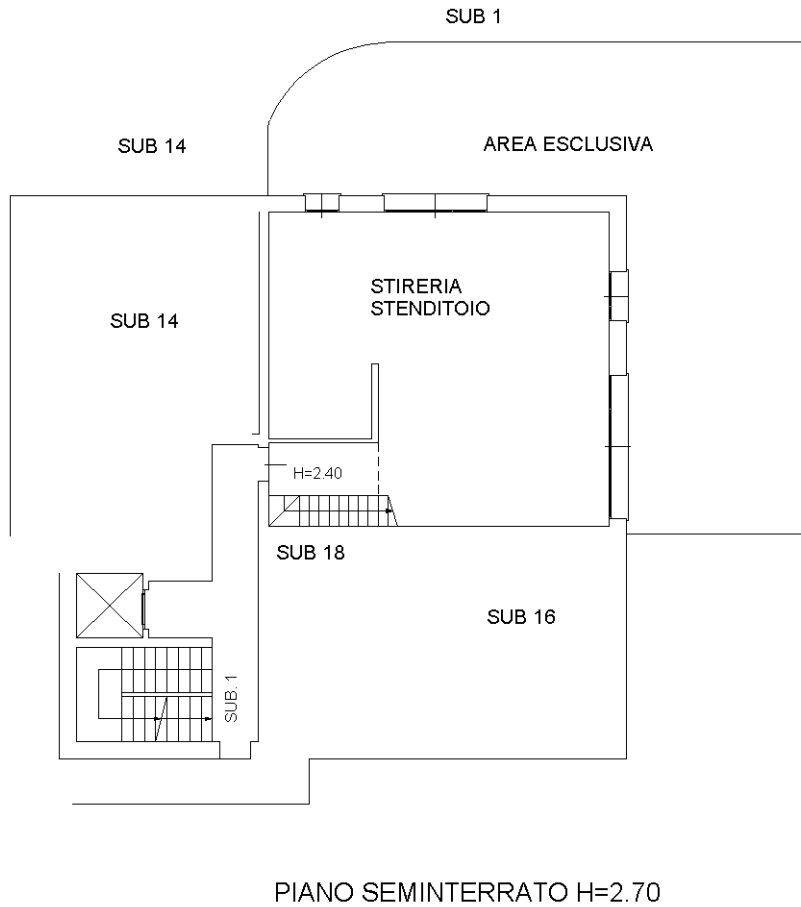

PIANO SEMINTERRATO H=2.70

Ultima planimetria in atti