

TRIBUNALE di BERGAMO

ufficio esecuzioni immobiliari

Procedura n° 513/2023 R.G.

ALLEGATO 3

ESTRATTO MAPPA CATASTALE

ESTRATTO PGT

Ing. Anna Spini

Studio tecnico in Trescore Balneario (BG) – via la Torretta n. 2 -

tel. 035/943637 – e-mail : anna.spini@ingpec.eu




N=5036500

E=1543900

1 Particella: 2109

3-Gen-2024 9:52:21
 Scala originale: 1:1000
 Dimensione cornice: 267.000 x 189.000 metri
 Protocollo pratica T27733/2024
 Comune: (BG) ARZAGO D'ADDA
 Foglio: 917 All: A

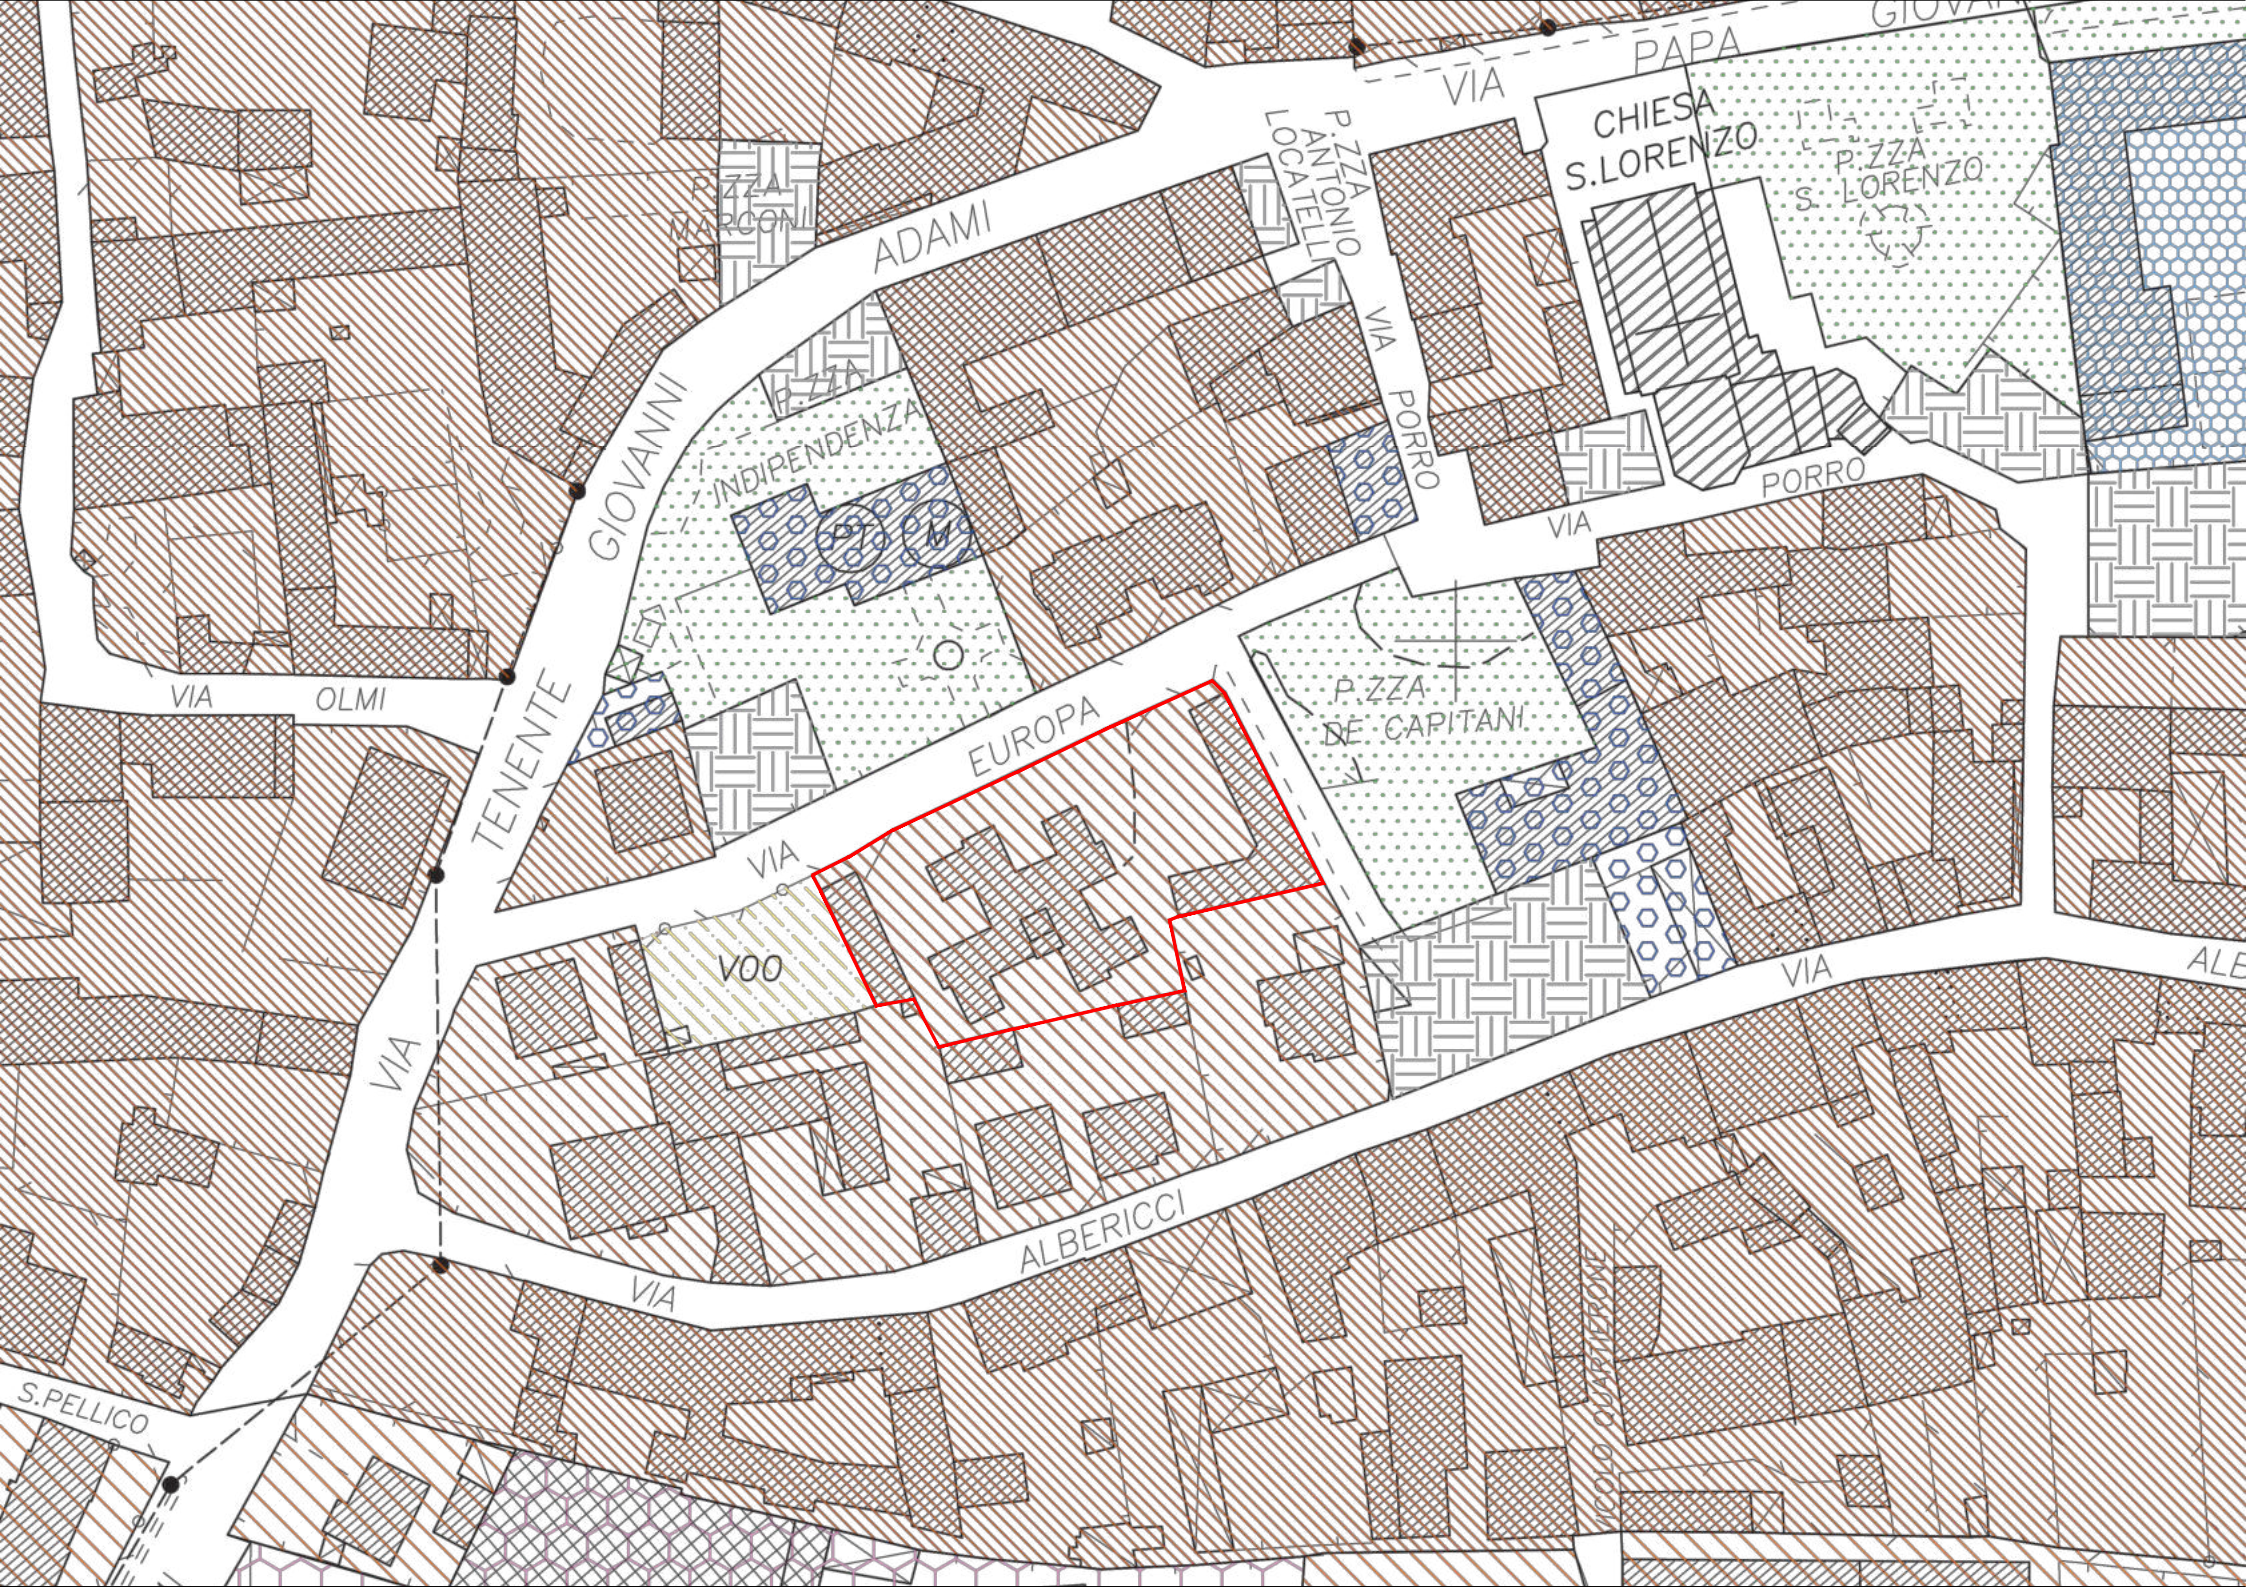

ADAMI

CHIESA S. LORENZO

P.ZZA S. LORENZO

GIOVANNI

INDIPENDENZA

P.ZZA ANTONIO LOCALTELLI

VIA PORRO

PORRO

VIA OLMI

TENENTE

EUROPA

P.ZZA DE' CAPITANI

VIA 100

VIA

ALE

VIA

ALBERICCI

VIA

S.PELLIICO

VIA COLG QUARTERON