
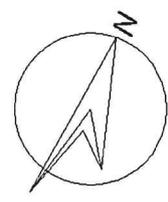


**Agenzia delle Entrate  
CATASTO FABBRICATI  
Ufficio Provinciale di  
Bergamo**

Dichiarazione protocollo n. BG0039919 del 01/04/2016	
Planimetria di u.i.u. in Comune di Albano Sant'alessandro	
Vicolo Torquato Tasso civ. 3	
Identificativi Catastali:	Compilata da: Zanga Gianmario
Sezione:	Iscritto all'albo: Geometri
Foglio: 10	Prov. Bergamo
Particella: 46	N. 2866
Subalterno: 702	

Scheda n. 1      Scala 1: 200

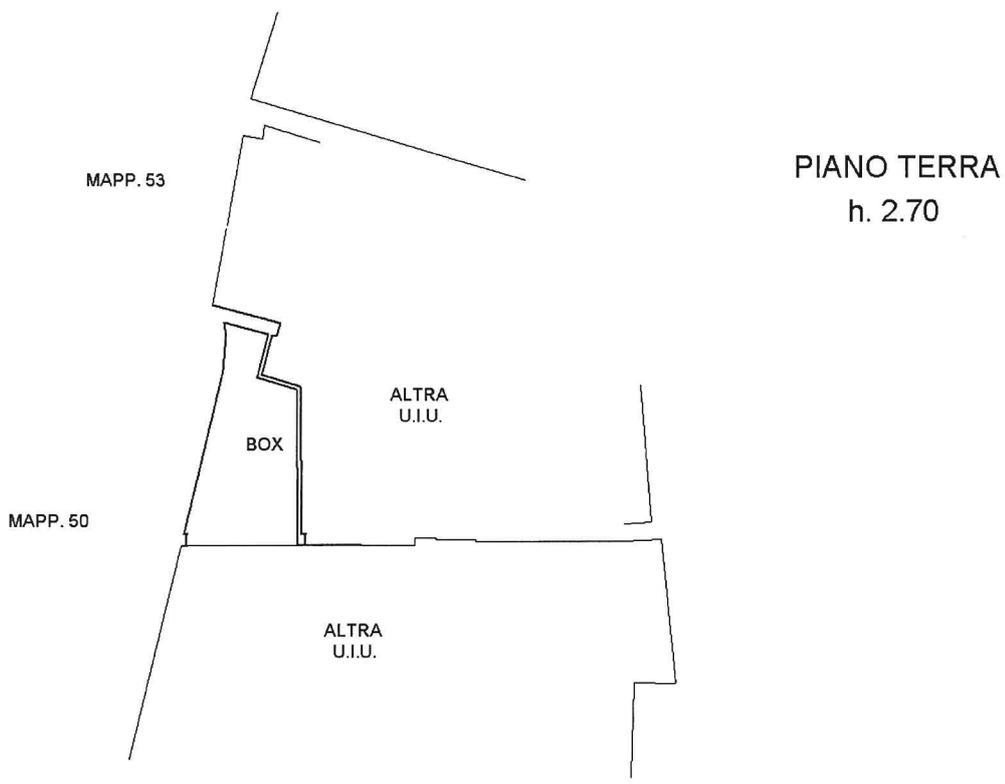

Catasto dei Fabbricati - Situazione al 02/10/2020 - Comune di ALBANO SANT' ALESSANDRO (A129) - < Foglio: 10 - Particella: 46 - Subalterno: 702 >  
VICOLO TORQUATO TASSO n. 3 piano: T;