

**Agenzia del Territorio
CATASTO FABBRICATI
Ufficio Provinciale di
Bergamo**

Dichiarazione protocollo n. BG0119494 del 02/04/2007

Planimetria di u.i.u. in Comune di Cenate Sotto

Via San Rocco

civ. 12

Identificativi Catastali:

Sezione:

Foglio: 2

Particella: 964

Subalterno: 701


Compilata da:

Iscritto all'albo:

Prov.


Scheda n. 1

Scala 1:200

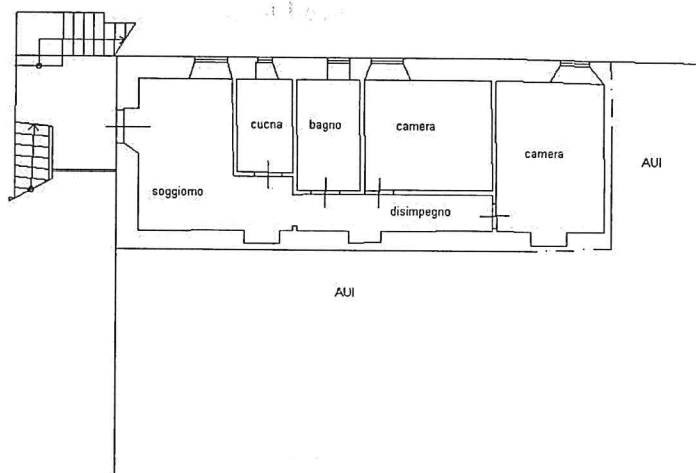

Piano primo

H= ml. 2,66

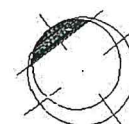

Ultima planimetria in atti

Data: 10/06/2024 - n. T51781 - Richiedente: MJAGRG54B05I530Z

Totale schede: 1 - Formato di acquisizione: A4(210x297) - Formato stampa richiesto: A4(210x297)

Catasto dei Fabbricati - Situazione al 10/06/2024 - Comune di CENATE SOTTO (C457) - < Foglio 2 - Particella 964 - Subalterno 701 >
VIA SAN ROCCO n. 12 Piano 1