


CALCOLO DELLA SUPERFICIE COMMERCIALE				
	superficie utile (mq)	superficie lorda (mq)	Coefficiente correttivo	Superficie commerciale (mq)
Appartamento P.2	169,18	196,47	100%	196,47
Balcone ad est	19,63	19,63	33%	6,48
Balcone ad ovest	21,53	21,53	33%	7,10
Cantina	9,67	11,76	10%	1,18
TOTALE	220,01	249,39		211,23


PIANO RIALZATO

H = 3,00 m

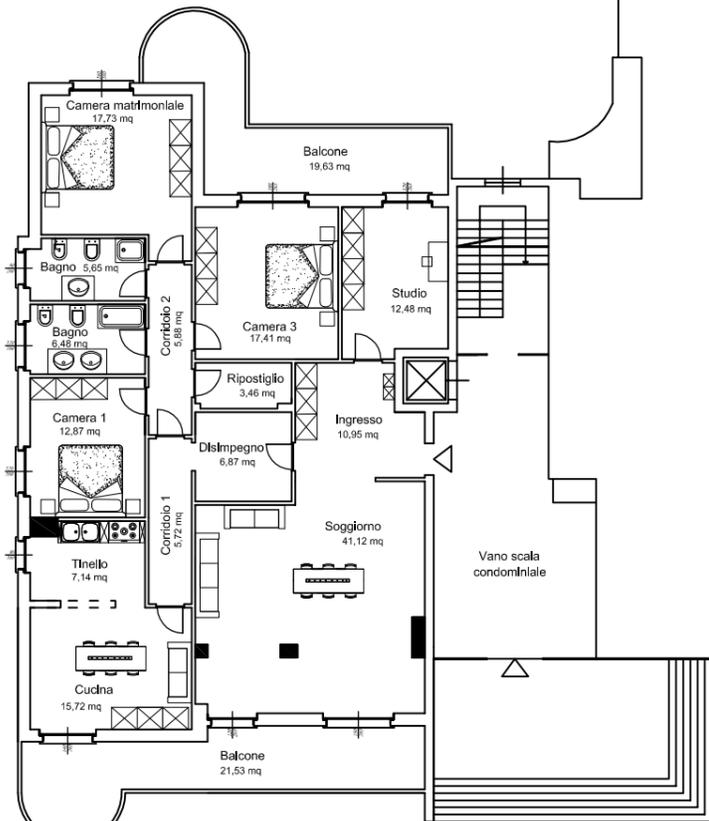

PIANO SEMINTERRATO


H = 2,40 m

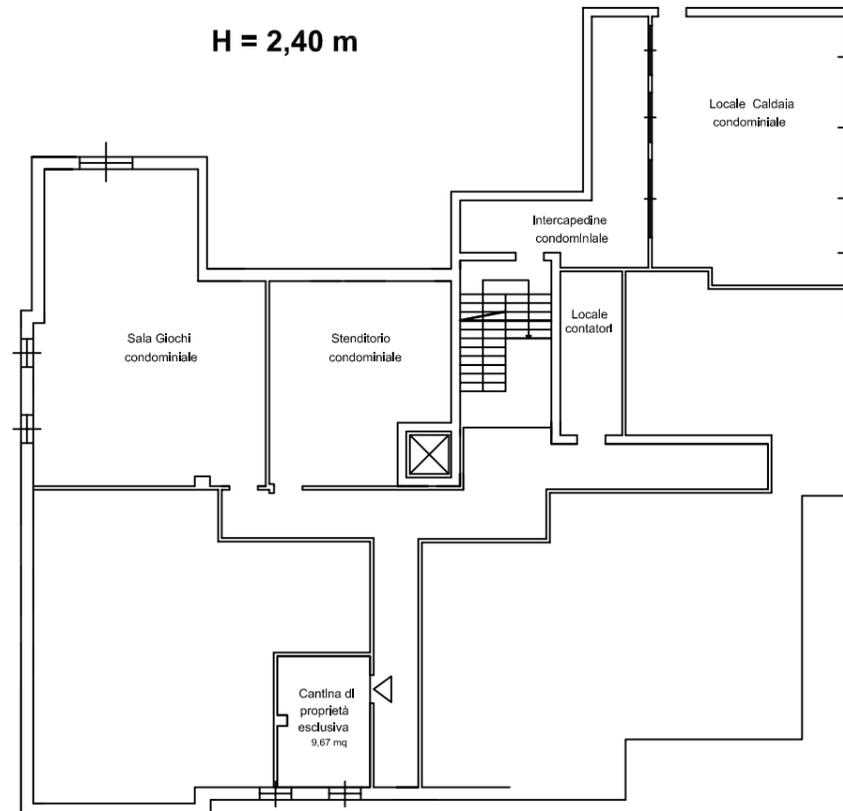

COMUNE Treviglio	
PROVINCIA Bergamo	
DENOMINAZIONE Procedura Esecutiva Immobiliare n.79/2024 Reg.Es.Imm. TRIBUNALE DI BERGAMO	II CTU Ing. Marcello SCHIAVONE
OGGETTO Planimetrie dell'appartamento al piano rialzato e della cantina al piano seminterrato dell'immobile sito in Via Dalmazia n.11 a Treviglio identificati in Catasto al Foglio 61, P.III 4519, Sub. 1	DATA 03/06/2024 SCALA 1:200

STUDIO DI INGEGNERIA
Dot. Ing. Marcello SCHIAVONE
 VIA ISSER, 11 - 24047 - TREVIGLIO (BG)
 TEL. 328/8936606 EMAIL: ing.schiavone@yahoo.it PEC: marcello.schiavone@ingpec.eu

Corpo B

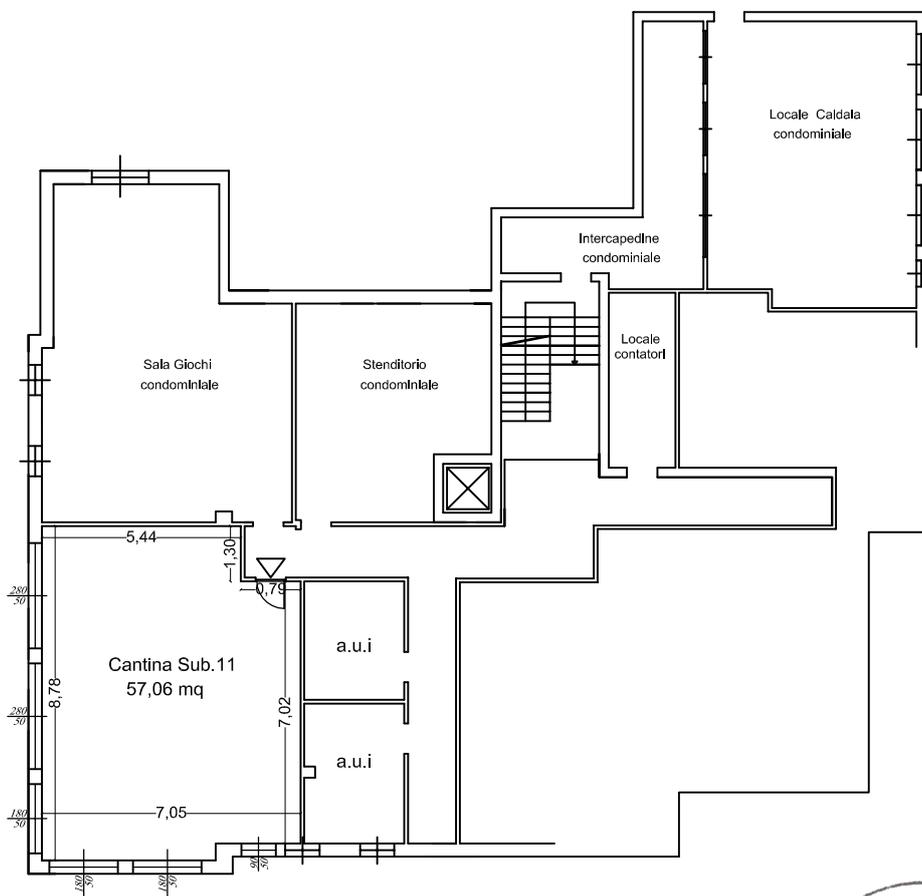

PIANO SEMINTERRATO

H = 2,40 m



CALCOLO DELLA SUPERFICIE COMMERCIALE

	superficie utile (mq)	superficie lorda (mq)	Coefficiente correttivo	Superficie commerciale (mq)
Cantina Sub.11	57,06	64,1	10%	6,41
TOTALE	57,06	64,1		6,41

COMUNE
Treviglio

PROVINCIA
Bergamo

DENOMINAZIONE
**Procedura Esecutiva Immobiliare n.79/2024 Reg.Es.Imm.
TRIBUNALE DI BERGAMO**


OGGETTO
Planimetria della cantina al Piano Seminterrato del complesso immobiliare sito in Via Dalmazia n.11 a Treviglio, identificato in Catasto al Foglio 61, P.IIa 4519, Sub.11

SCALA
1 : 200

DATA
18/08/2024

STUDIO DI INGEGNERIA
Dott. Ing. Marcello SCHIAVONE
VIA ISSER, 11 - 24047 - TREVIGLIO (BG)
TEL. 328/8936606 EMAIL: ing.schiavone@yahoo.it PEC: marcello.schiavone@ingpec.eu

Corpo C

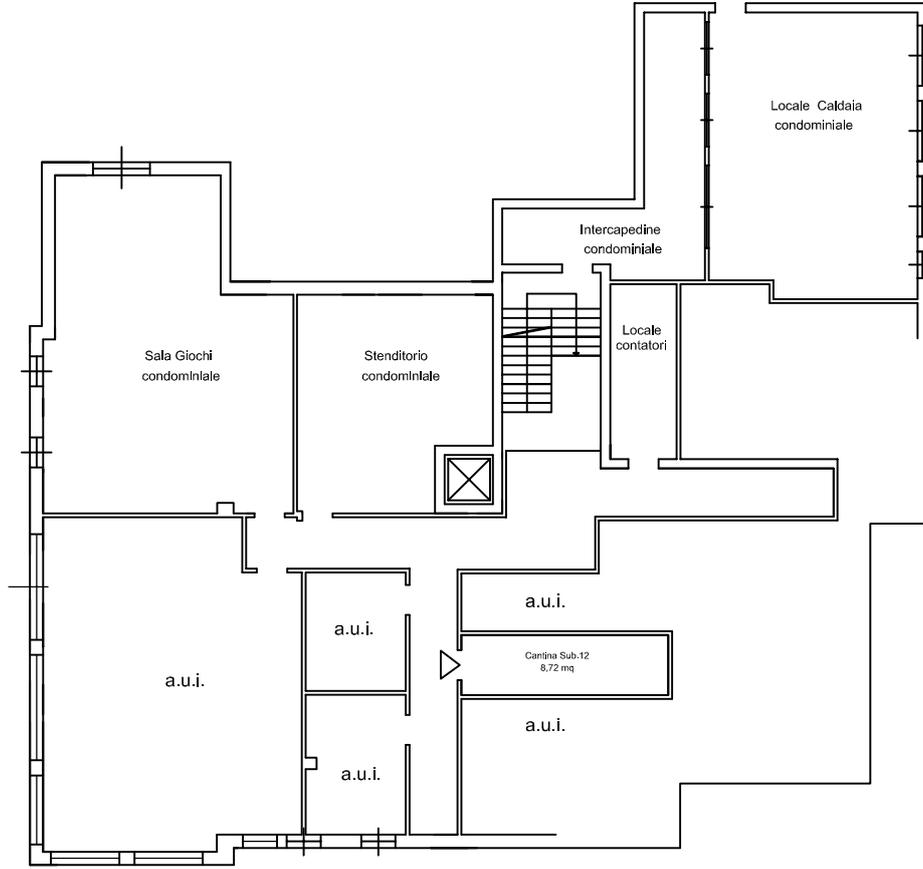

PIANO SEMINTERRATO

H = 2,40 m



CALCOLO DELLA SUPERFICIE COMMERCIALE

	superficie utile (mq)	superficie lorda (mq)	Coefficiente correttivo	Superficie commerciale (mq)
Cantina Sub.12	8,72	10,16	10%	1,02
TOTALE	8,72	10,16		1,02

COMUNE
Treviglio

PROVINCIA
Bergamo

DENOMINAZIONE
**Procedura Esecutiva Immobiliare n.79/2024 Reg.Es.Imm.
TRIBUNALE DI BERGAMO**

OGGETTO
Planimetria della cantina al Piano Seminterrato del complesso immobiliare sito in Via Dalmazia n.11 a Treviglio, identificato in Catasto al Foglio 61, P.IIa 4519, Sub.12

SCALA
1 : 200

DATA
18/08/2024

**STUDIO DI INGEGNERIA
Dott. Ing. Marcello SCHIAVONE**

VIA ISSER, 11 - 24047 - TREVIGLIO (BG)
TEL. 328/8936606 EMAIL: ing.schiavone@yahoo.it PEC: marcello.schiavone@ingpec.eu